

M 1: 1.000




14. Änderung des Bebauungsplanes "Ortsgebiet Wolfegg" und die örtlichen Bauvorschriften hierzu



M 1: 2.000

Bebauungsplan "Ortsgebiet Wolfegg" (Fassung vom 21.10.1981, rechtsverbindlich seit 26.11.1982)

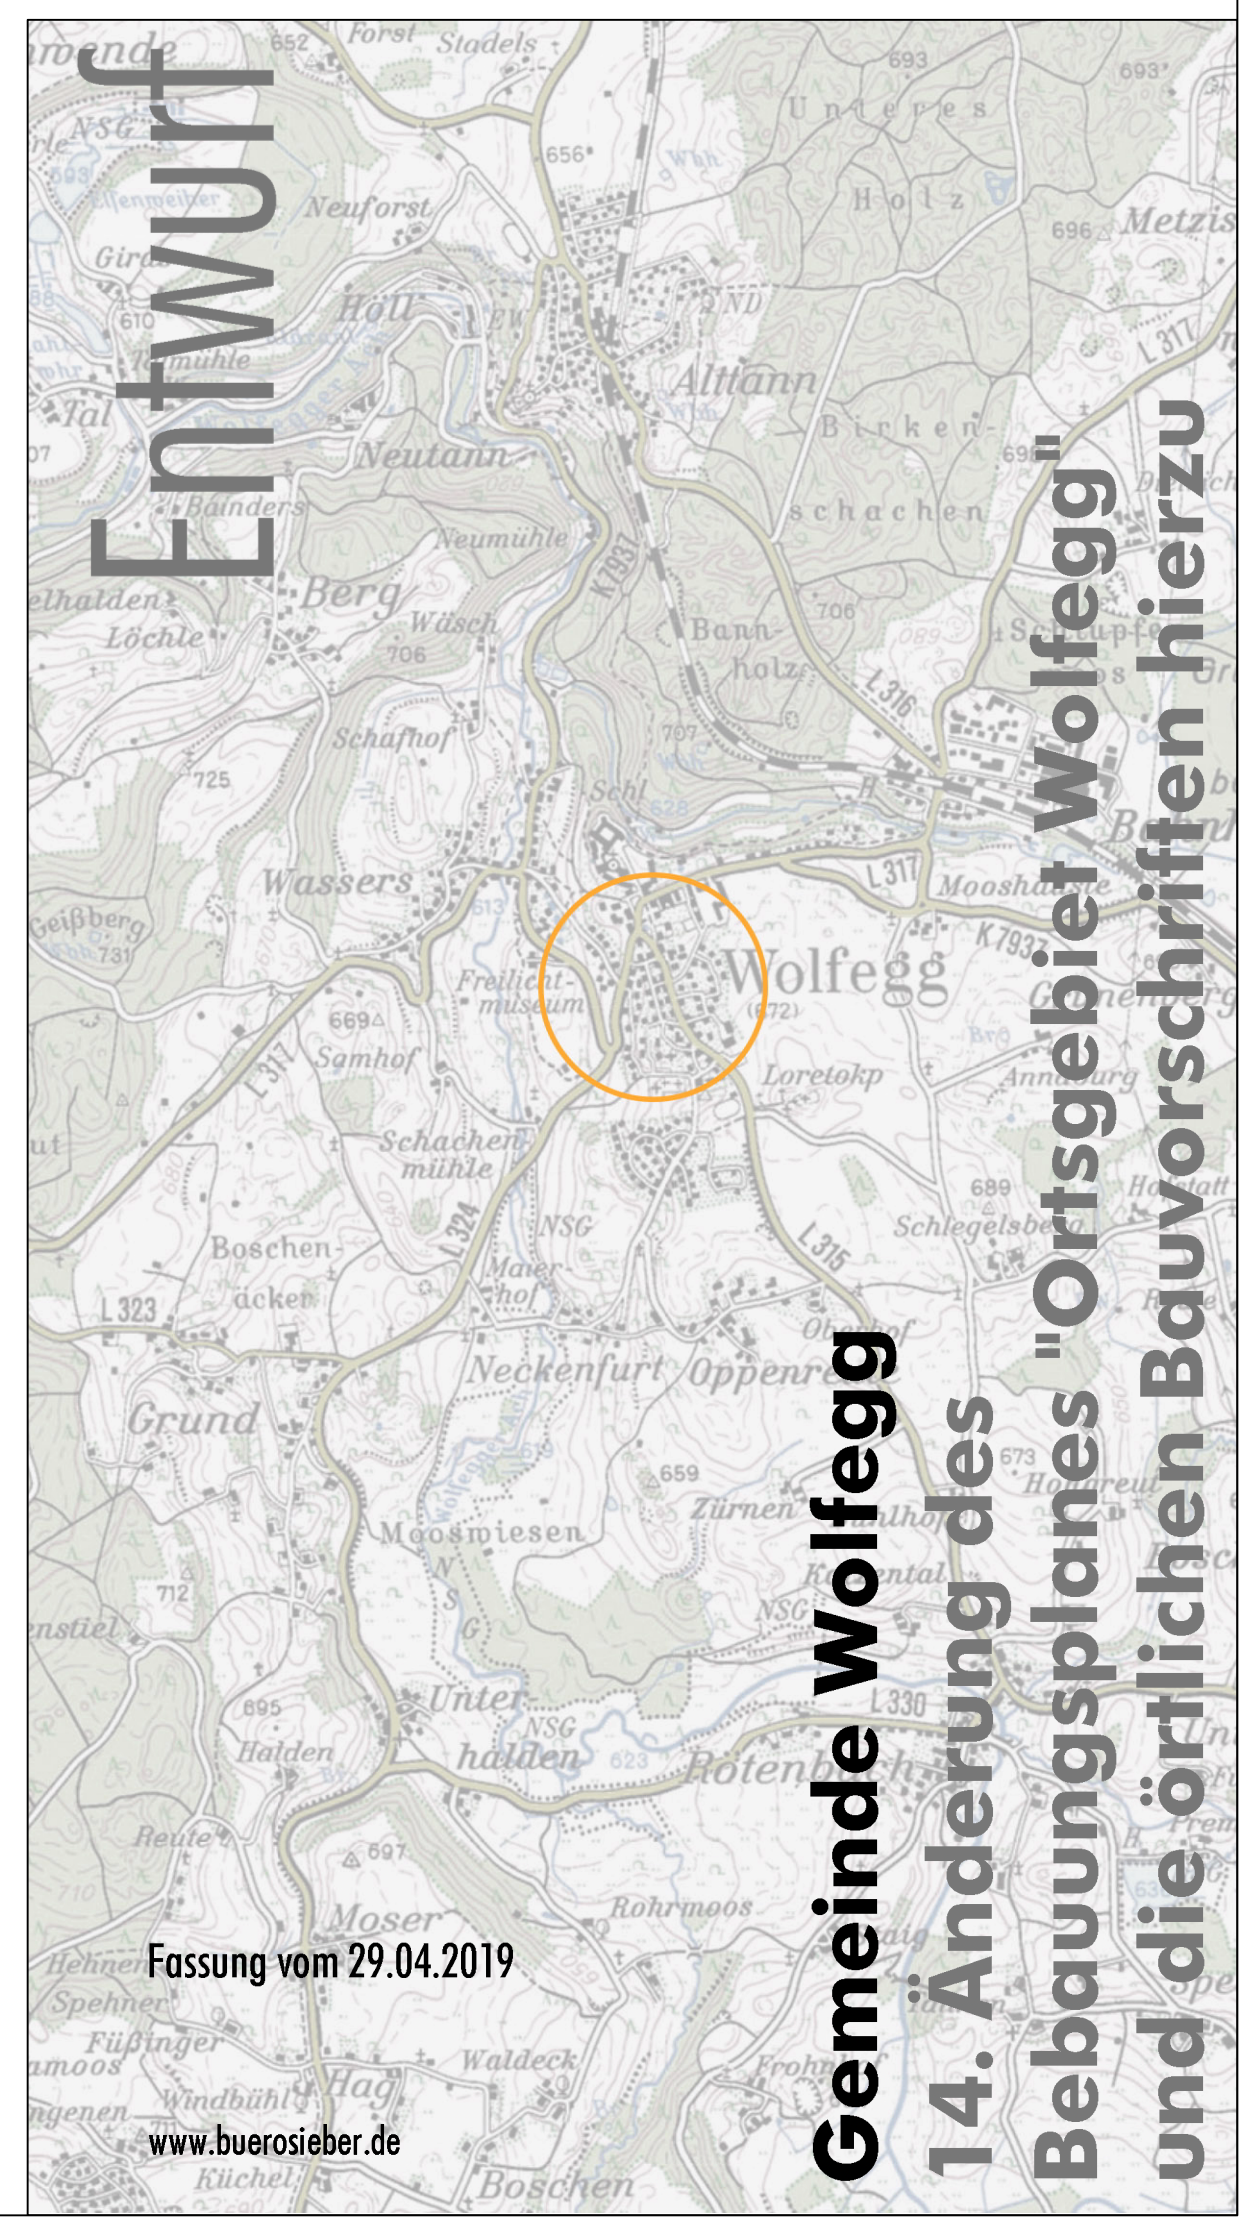

Gemeinde Wolfegg
14. Änderung des Bebauungsplanes "Ortsgebiet Wolfegg" und die örtlichen Bauvorschriften hierzu

Fassung vom 29.04.2019

www.buerosieber.de