



M 1: 1.000

14. Änderung des Bebauungsplanes "Ortsgebiet Wolfegg" und die örtlichen Bauvorschriften hierzu

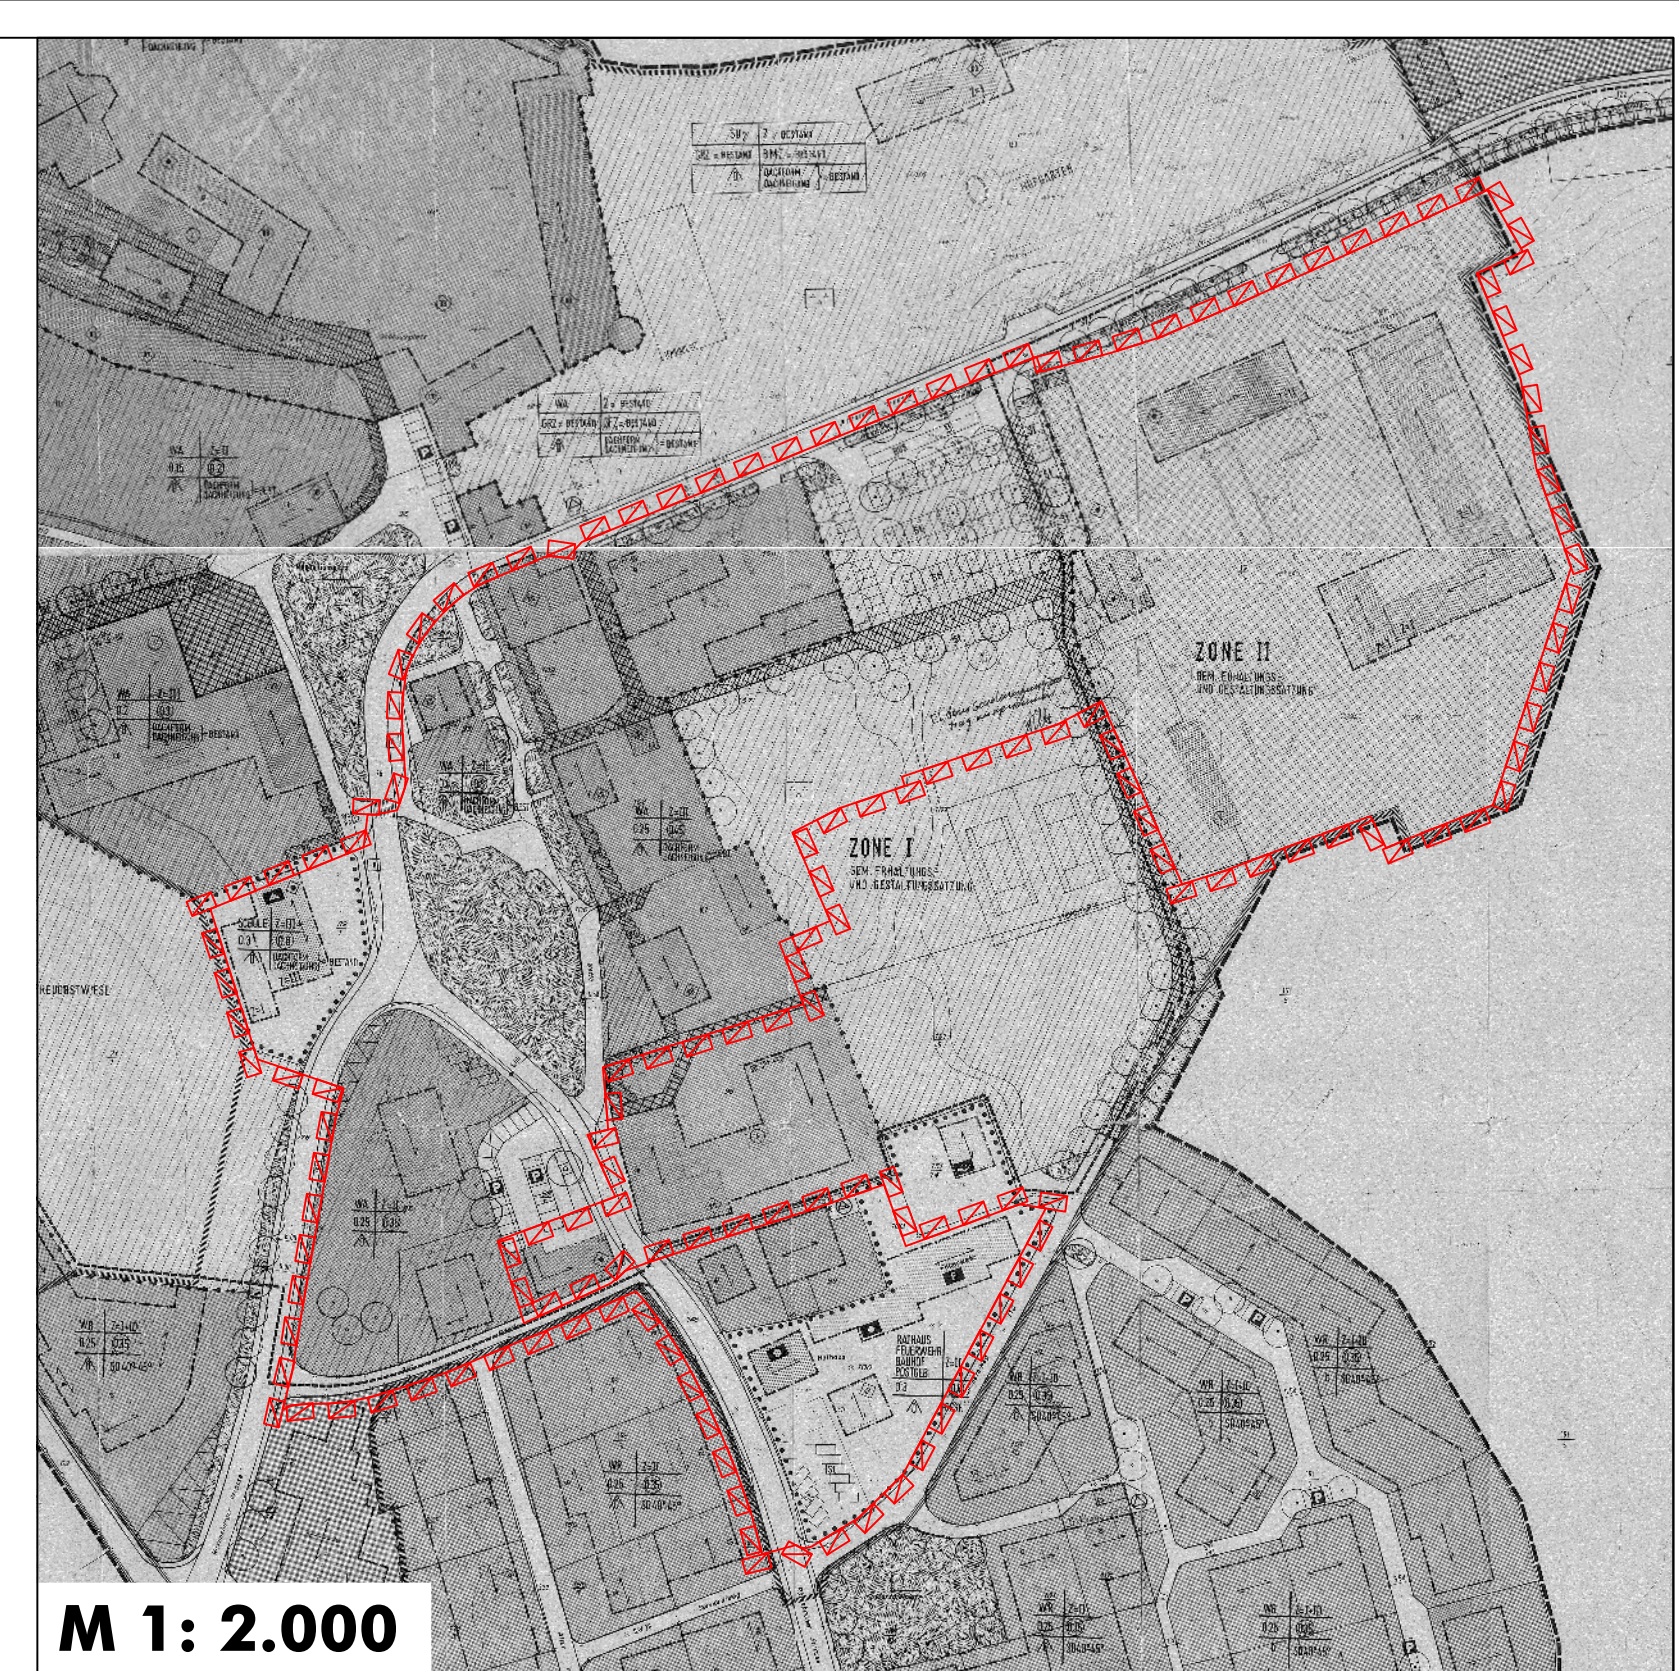

M 1: 2.000

Bebauungsplan "Ortsgebiet Wolfegg" (Fassung vom 21.10.1981, rechtsverbindlich seit 26.11.1982)

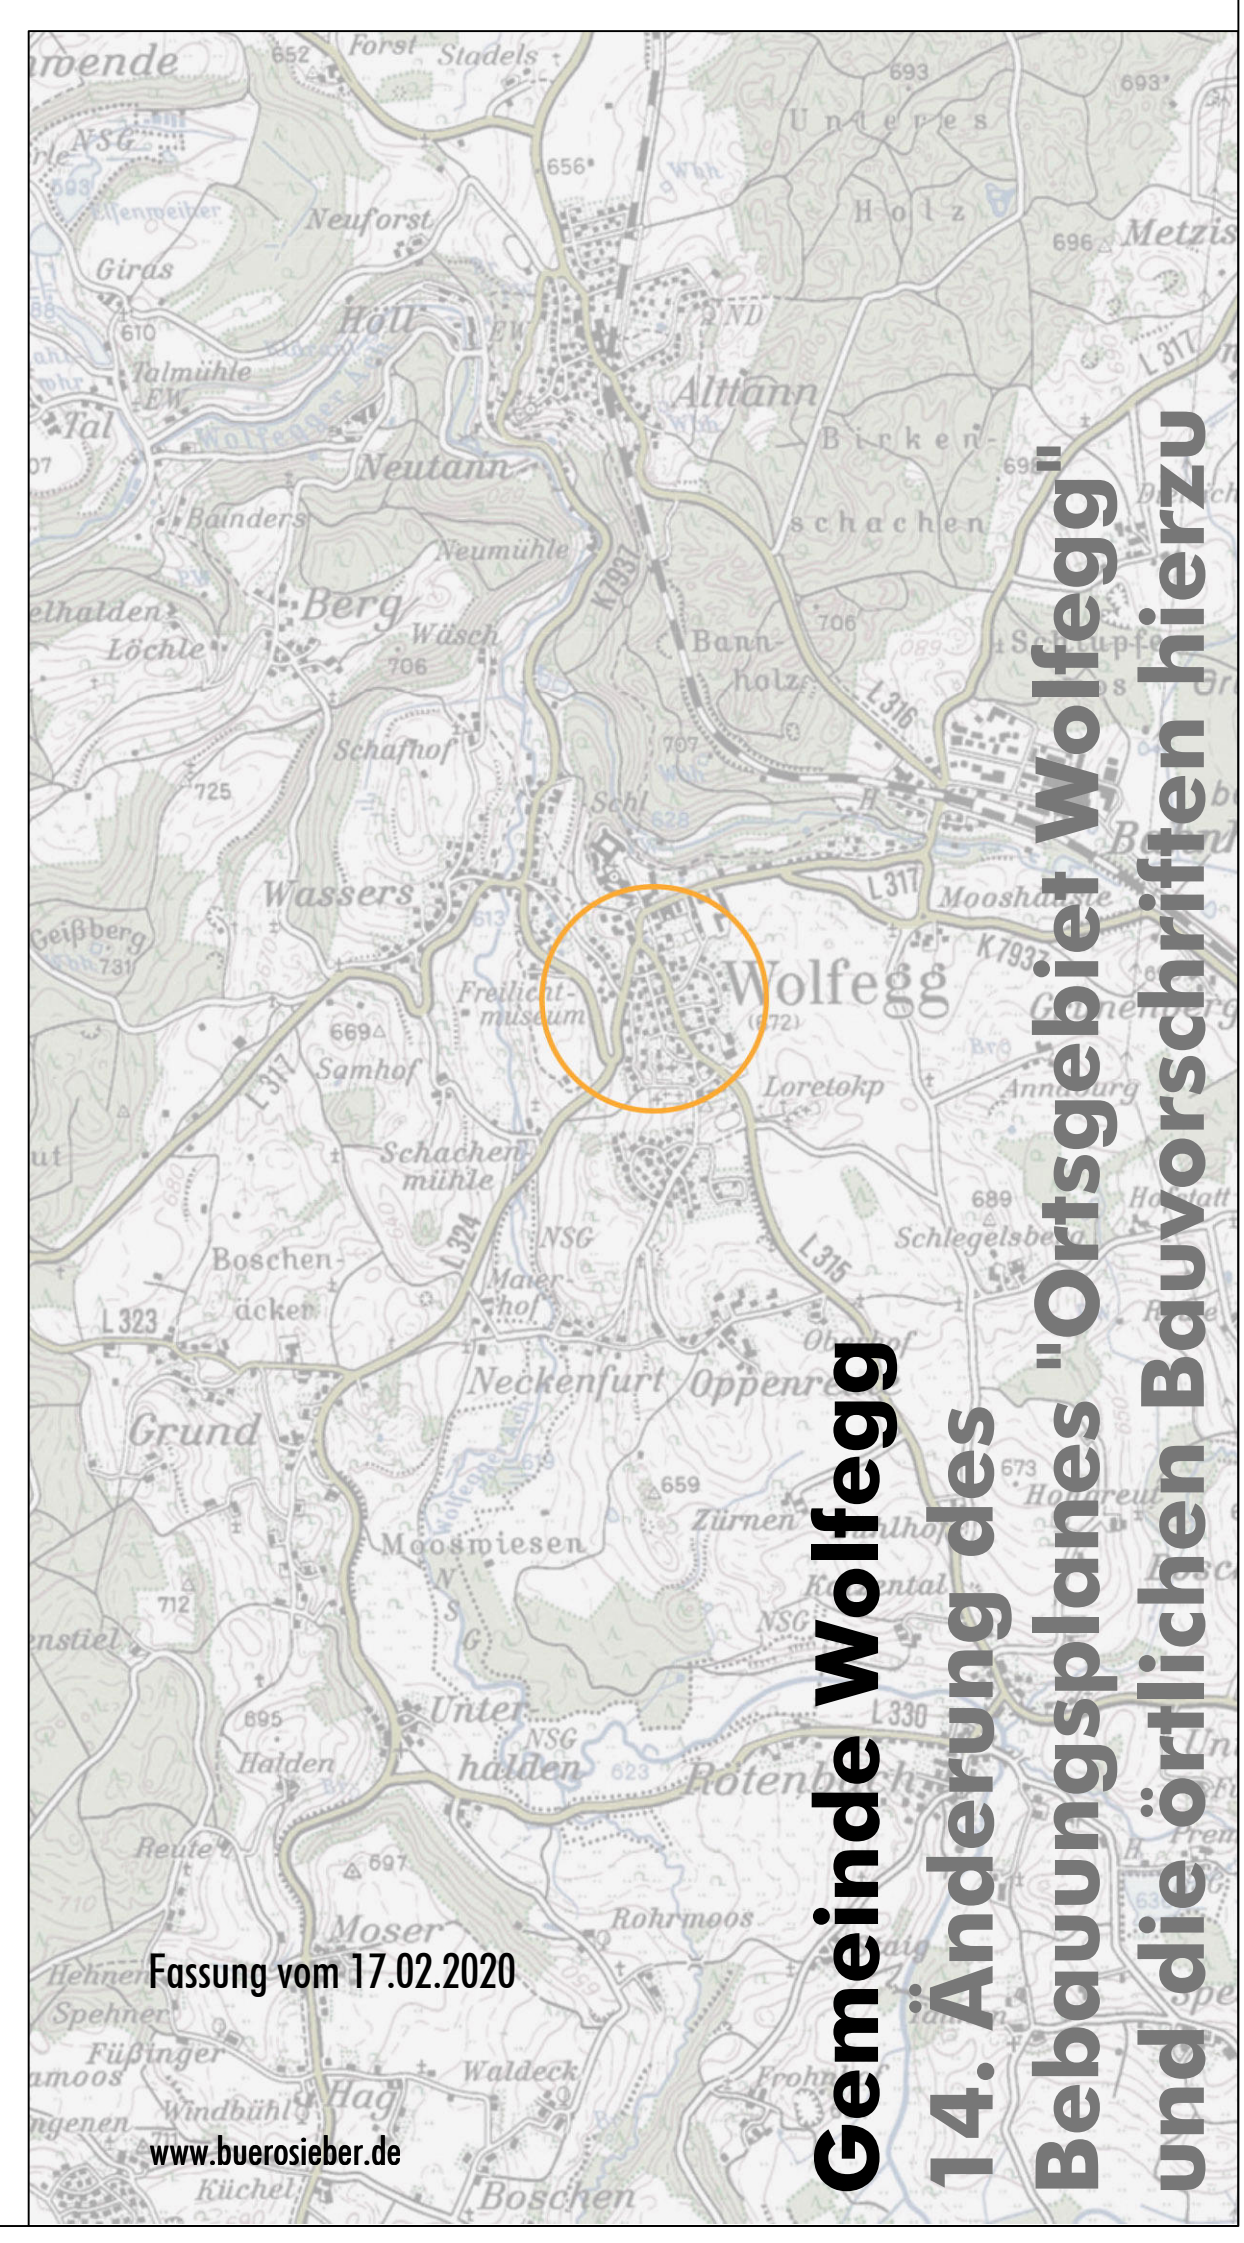

Fassung vom 17.02.2020

**Gemeinde Wolfegg
14. Änderung des Bebauungsplanes "Ortsgebiet Wolfegg" und die örtlichen Bauvorschriften hierzu**

www.buerosieber.de