

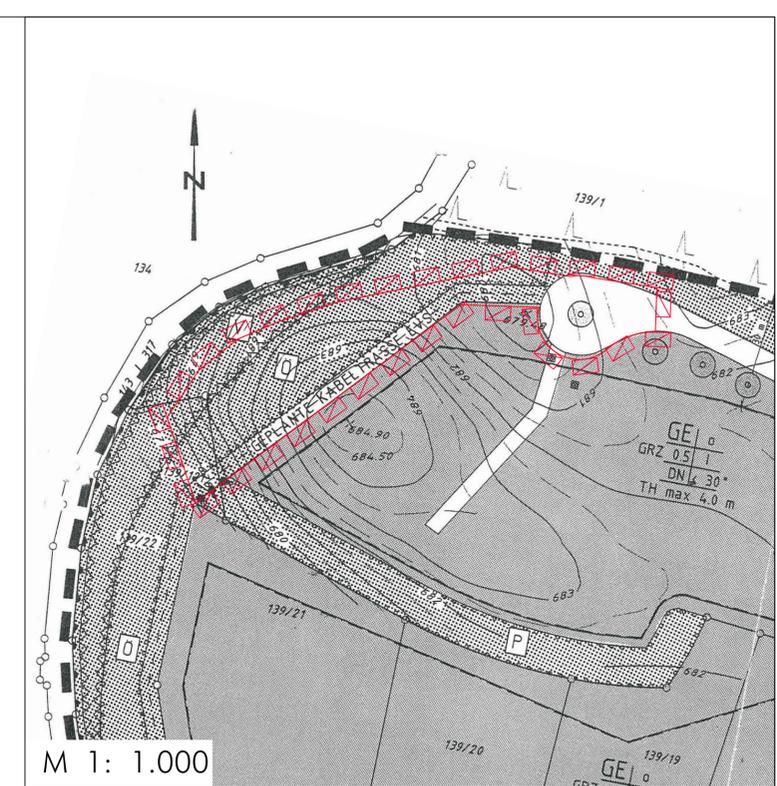


M 1: 500

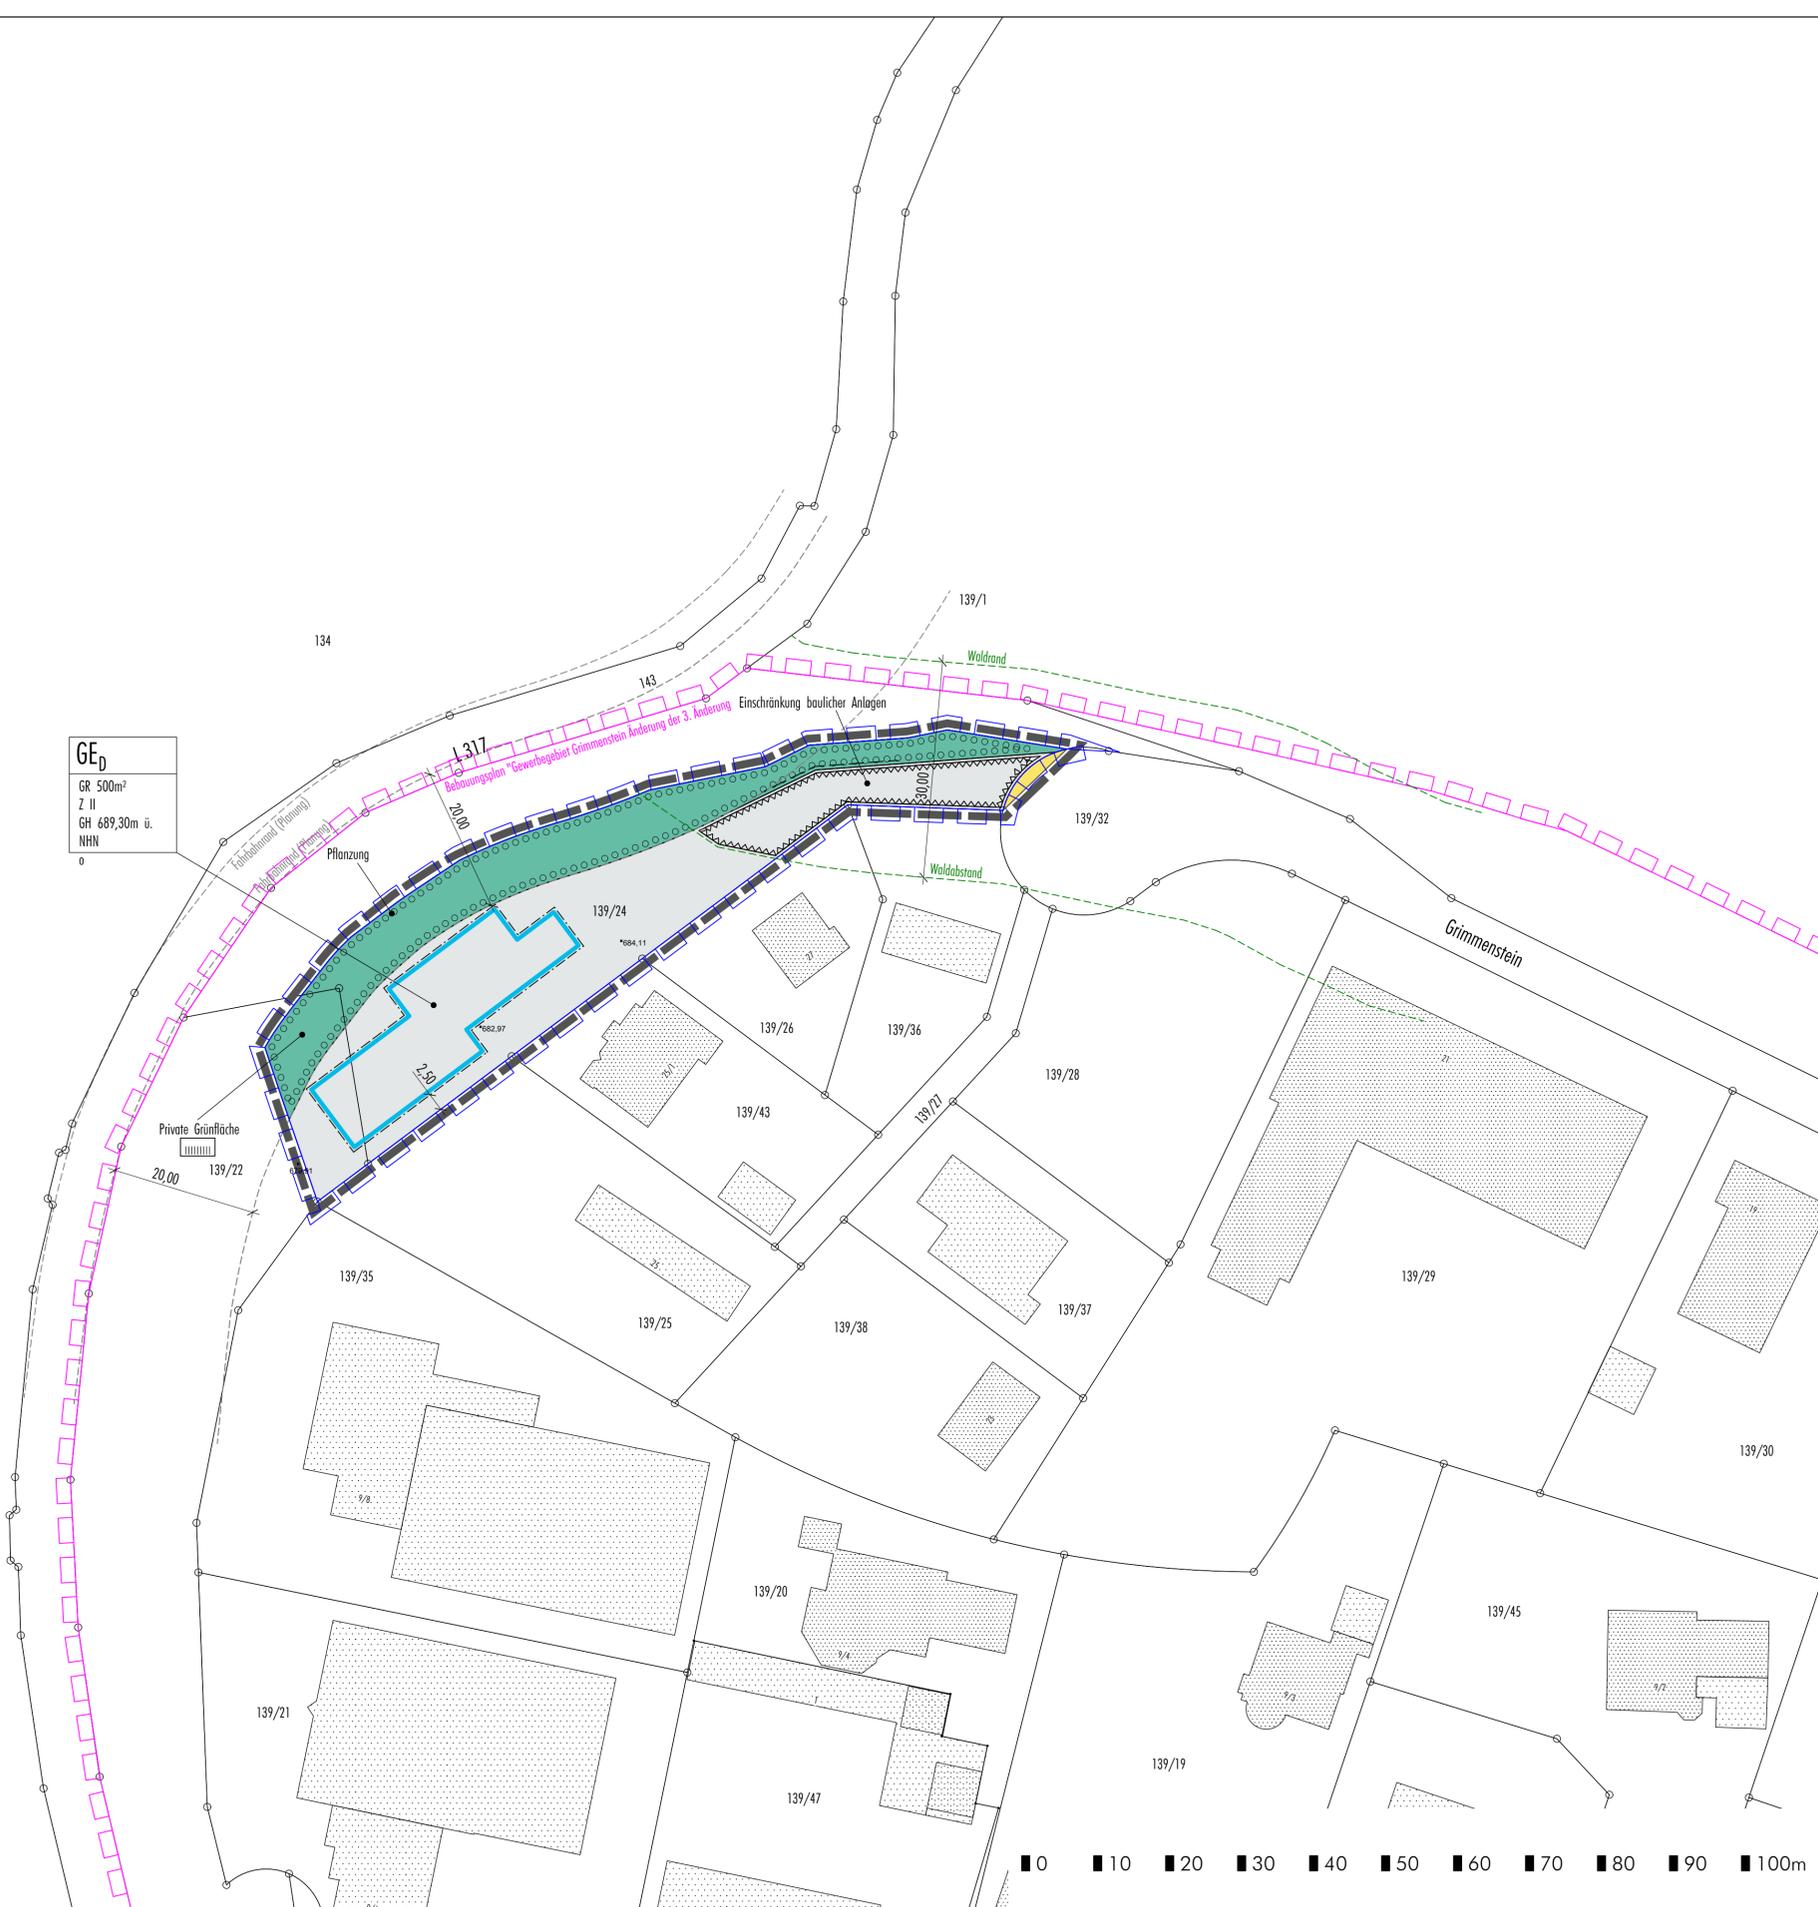

Bebauungsplan "Gewerbegebiet Grimmenstein Änderung der 3. Änderung" (Fassung vom 08.07.1997, rechtsverbindlich seit 20.01.1998)

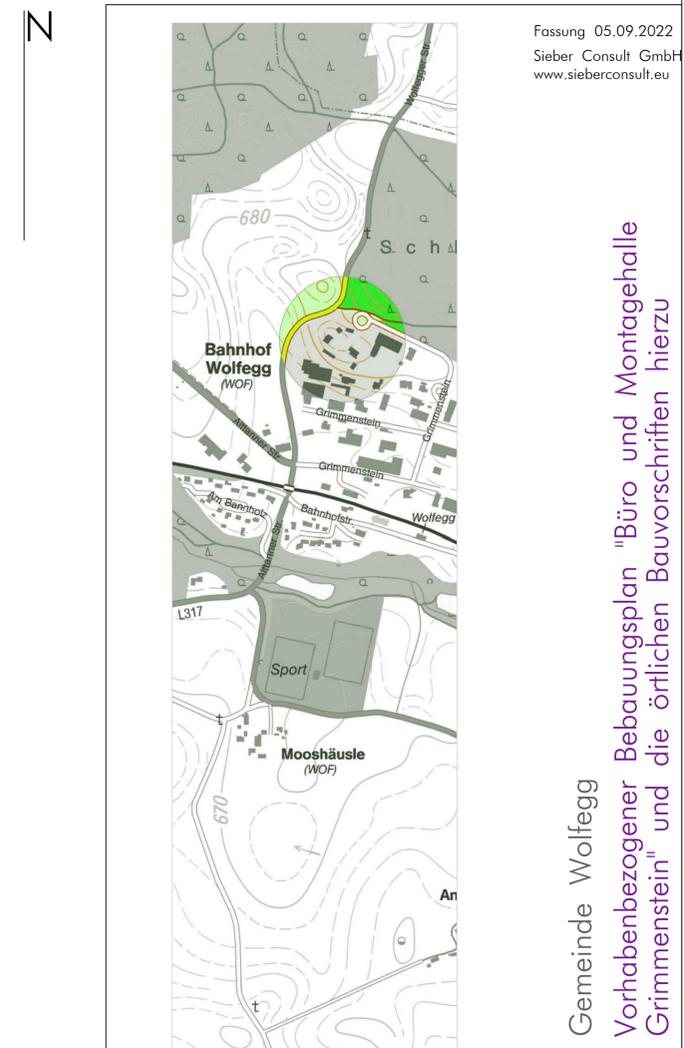

Vorhabenbezogener Bebauungsplan "Büro und Montagehalle Grimmenstein" und die örtlichen Bauvorschriften hierzu