


N

Einöde Sankt Veronika

Weidenwiesen

Planungsrechtl. Festsetzungen	GRZ 0,25 Z II
Örtliche Bauvorschriften	SD DN 30-45°

M 1: 500

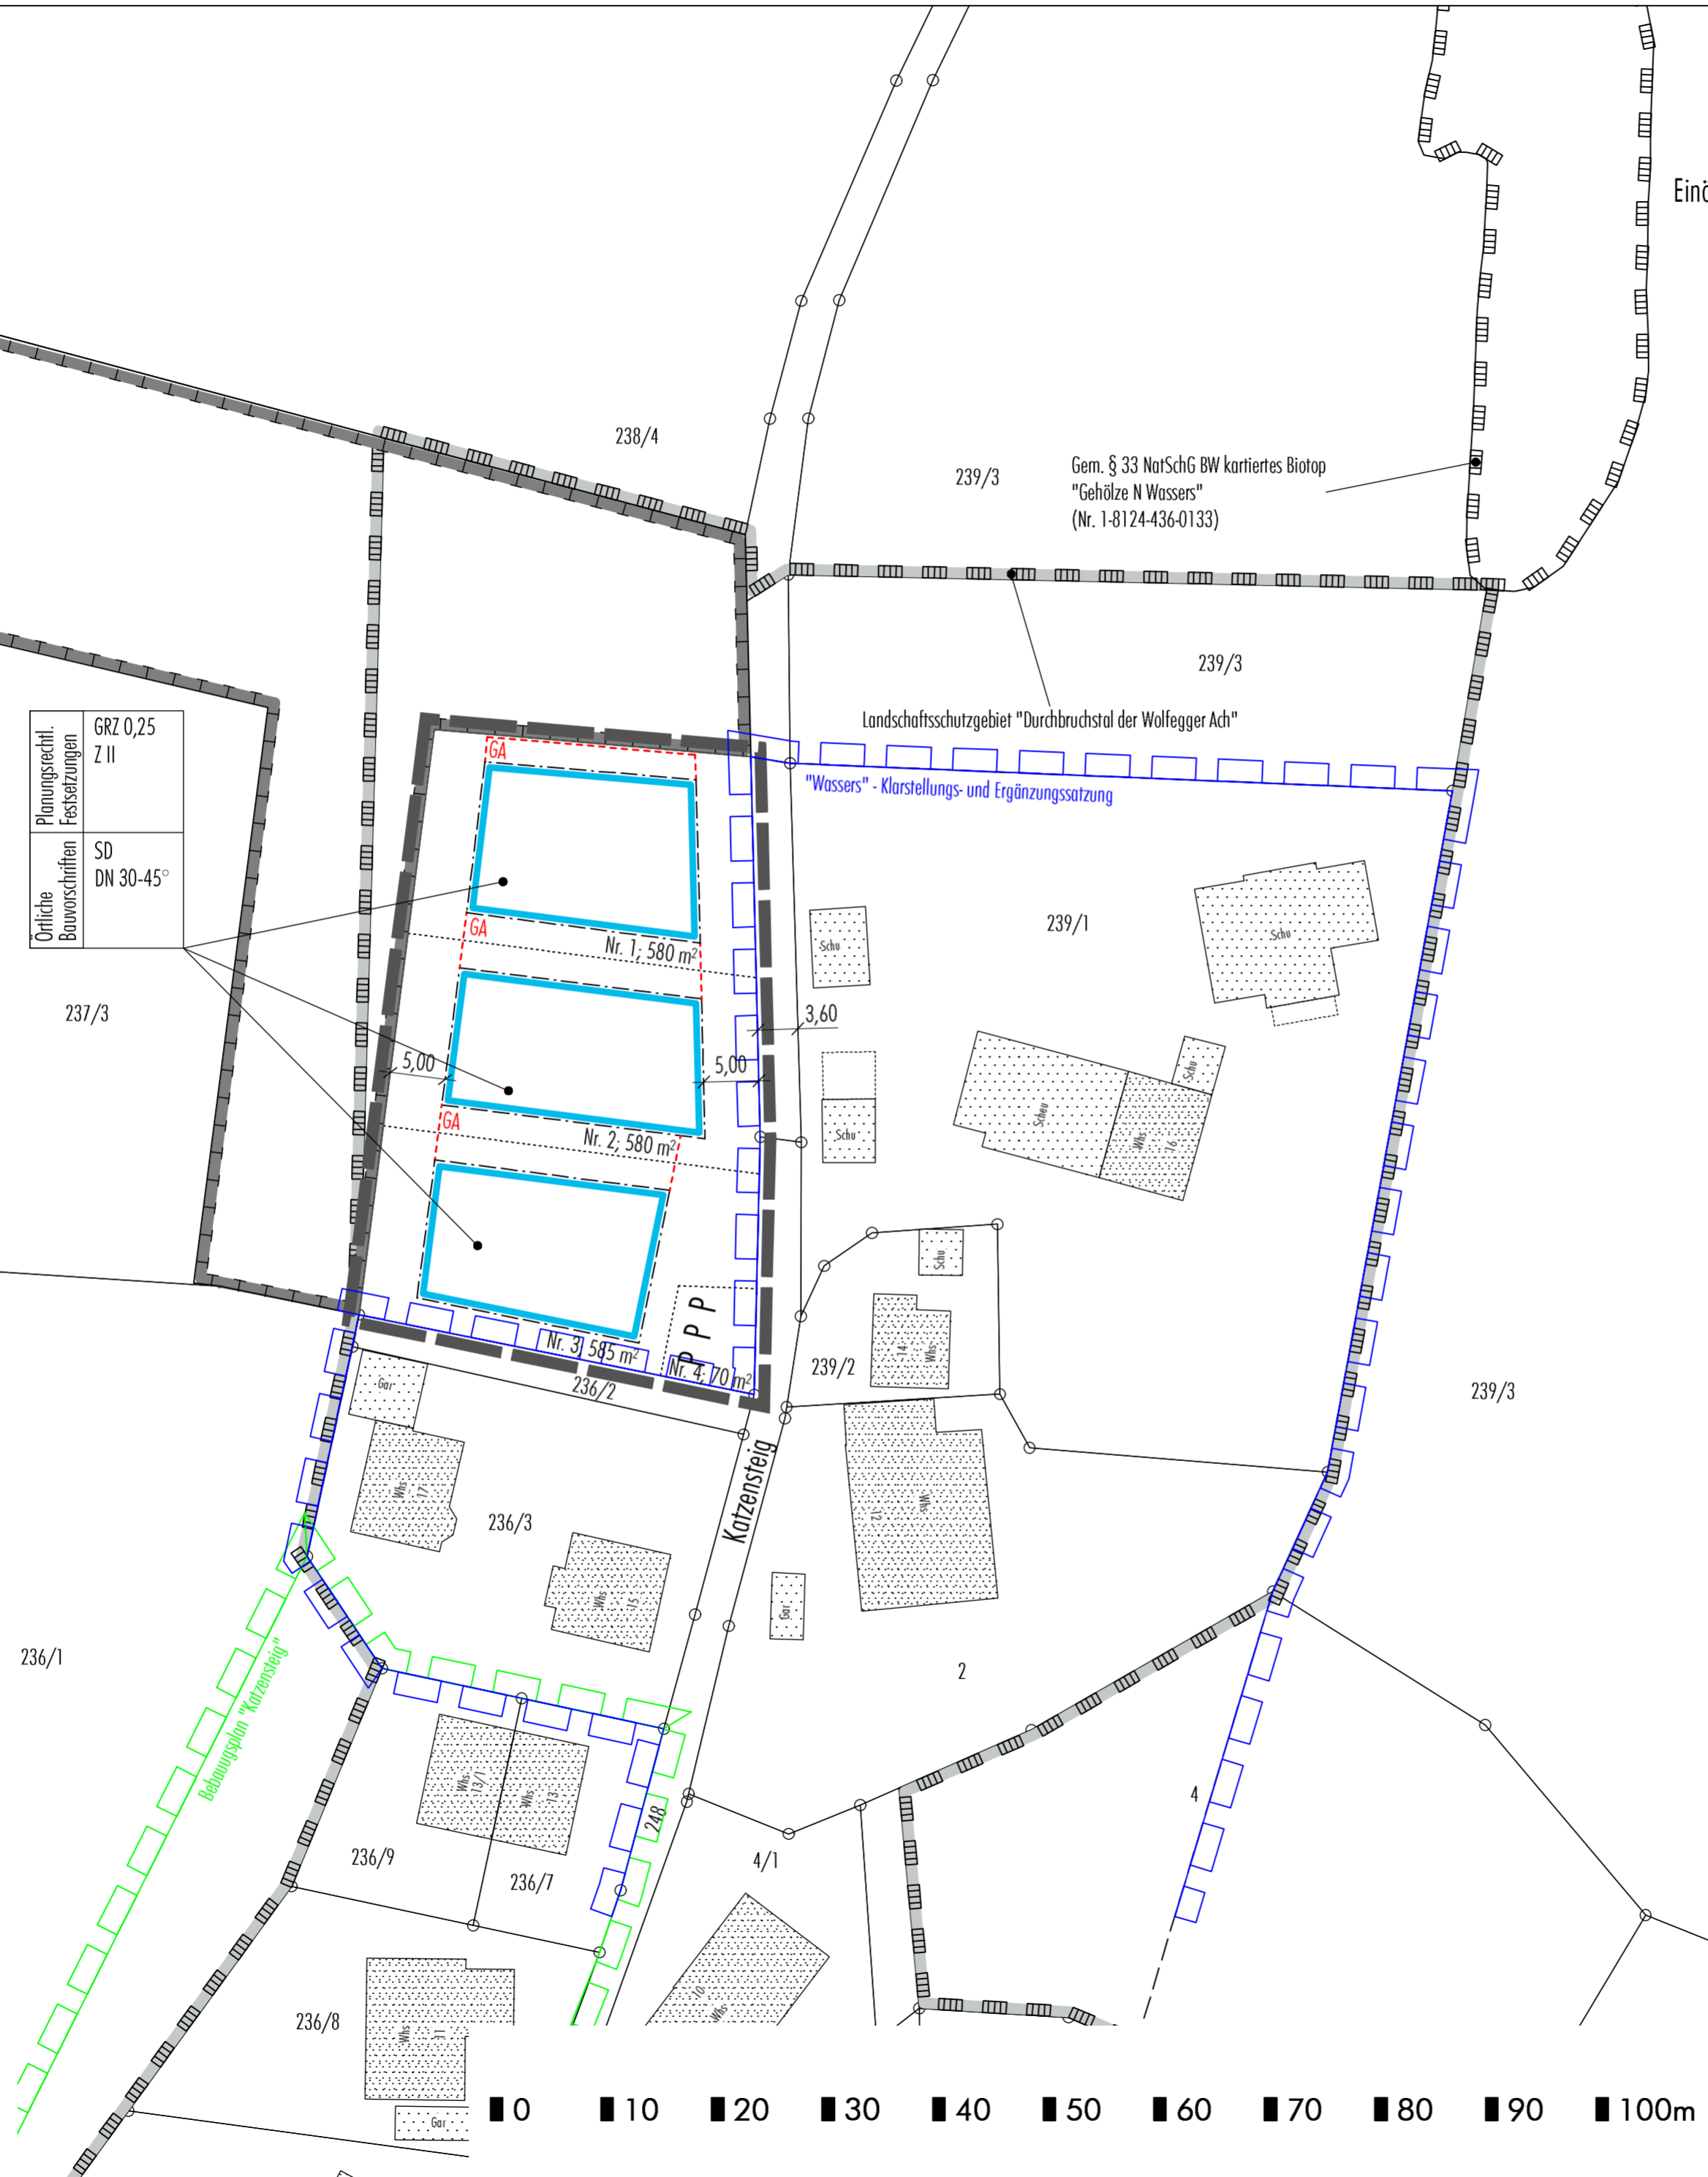



Gem. § 33 NatSchG BW kartiertes Biotop
"Gehölze N Wassers"
(Nr. 1-8124-436-0133)

Landschaftsschutzgebiet "Durchbruchstal der Wolfegger Ach"

"Wassers" - Klarstellungs- und Ergänzungssatzung

Bebauungsplan "Katzensteig"

Katzensteig

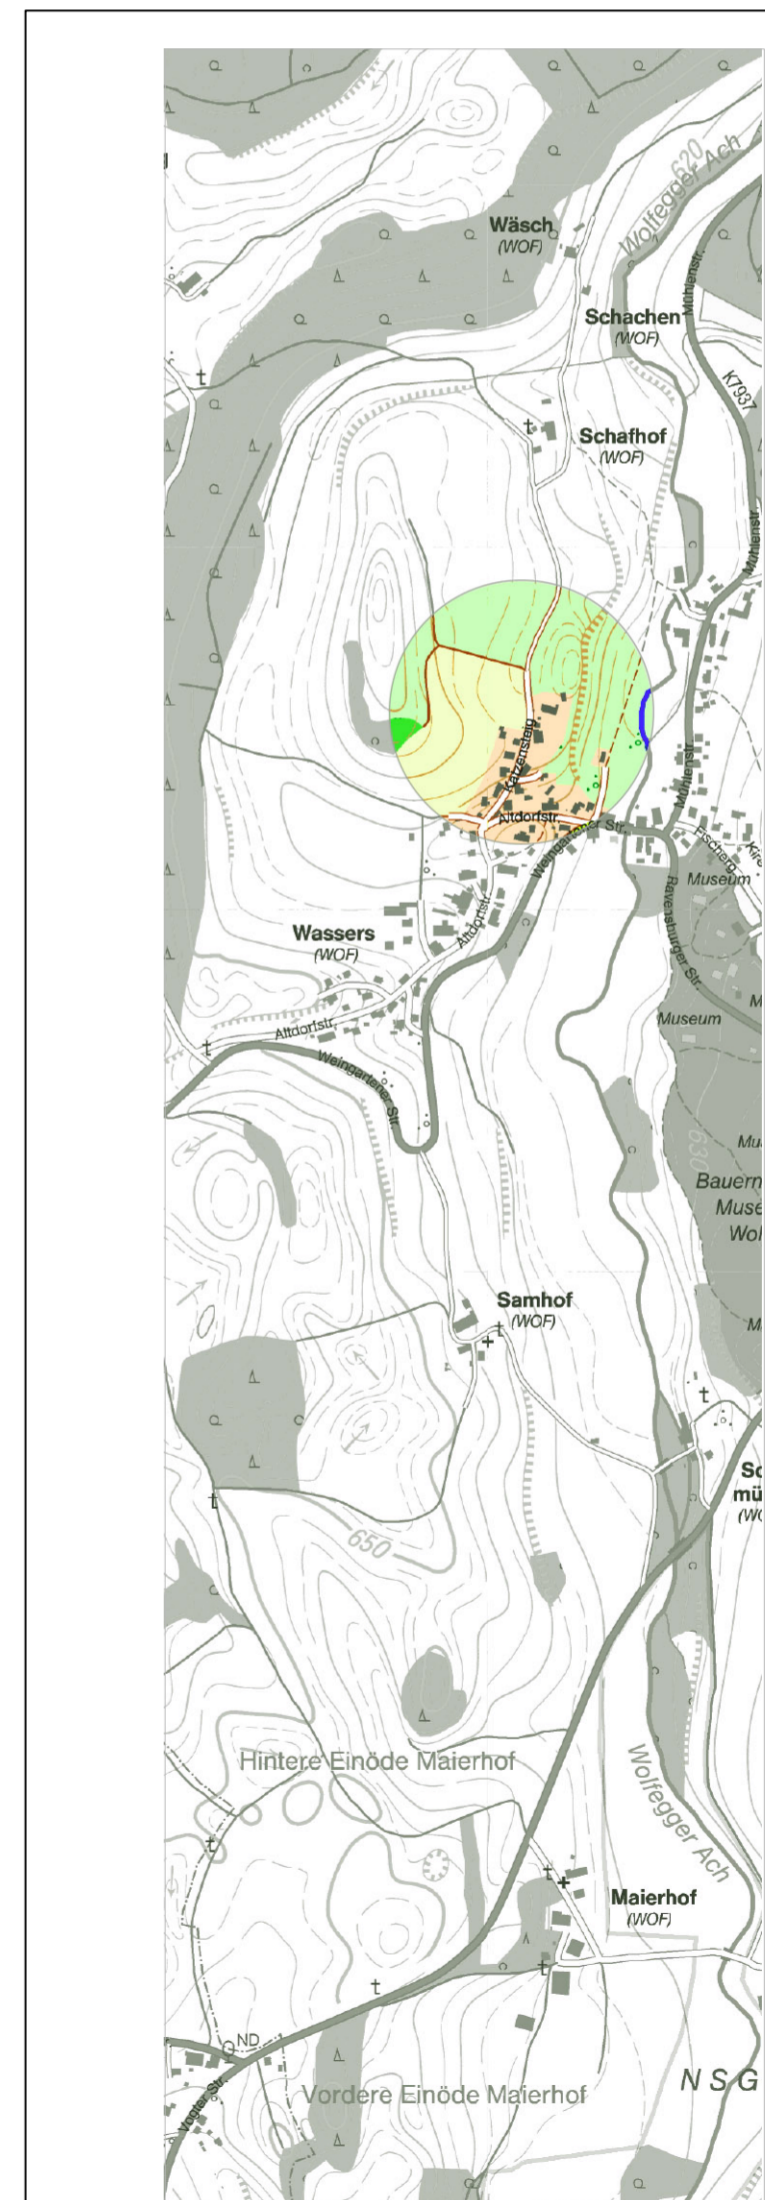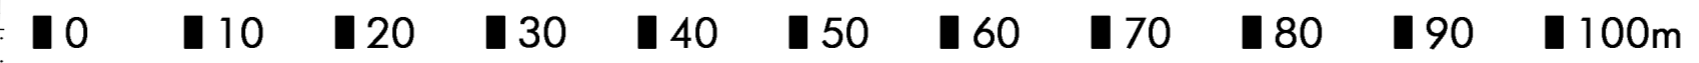

Fassung 25.05.2021
Sieber Consult GmbH
www.sieberconsult.eu

Gemeinde Wolfegg
Erweiterung der Klarstellungs- und Ergänzungssatzung
"Wassers" und die örtlichen Bauvorschriften hierzu