



GESAMTKONZEPT 1:1000

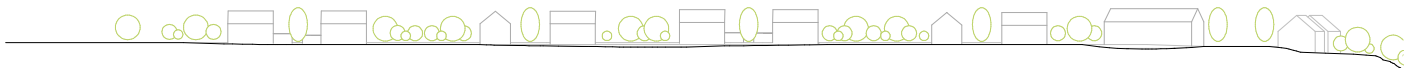

ANSICHT 1:500

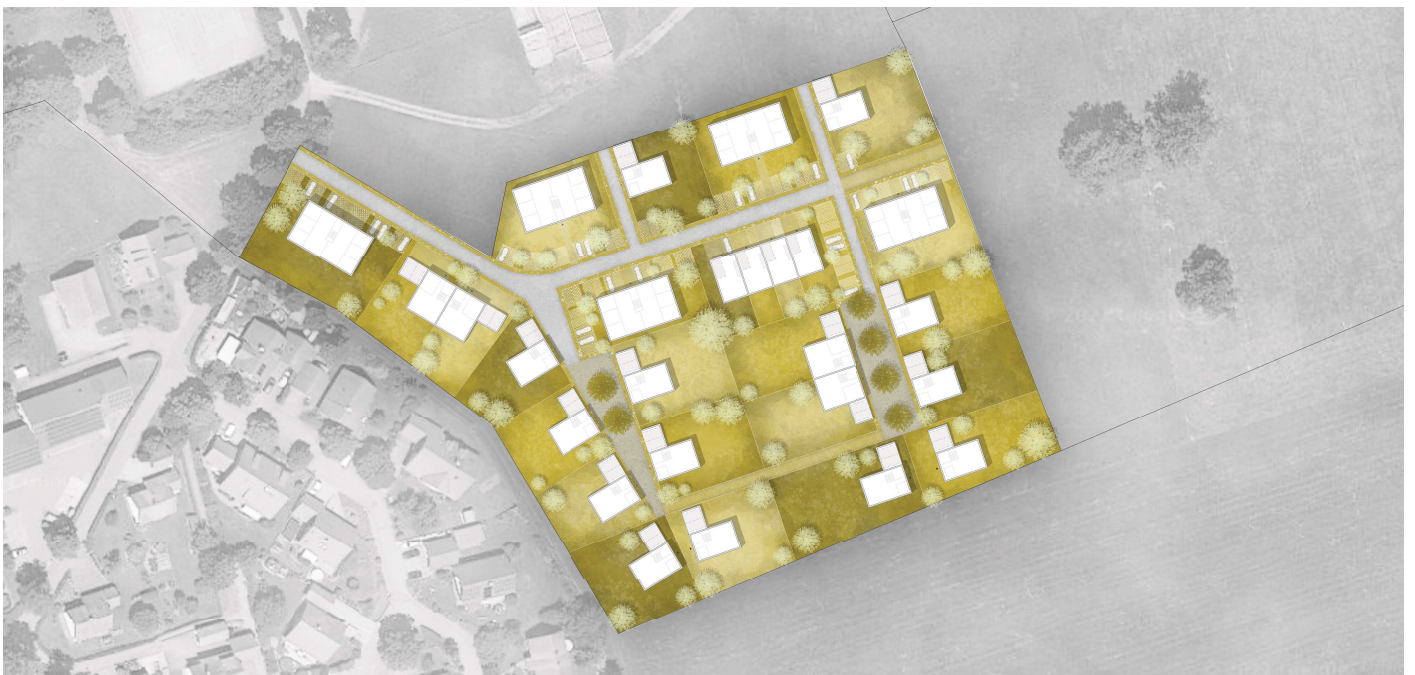

BAUABSCHNITT 1:500