


Ansicht Süd

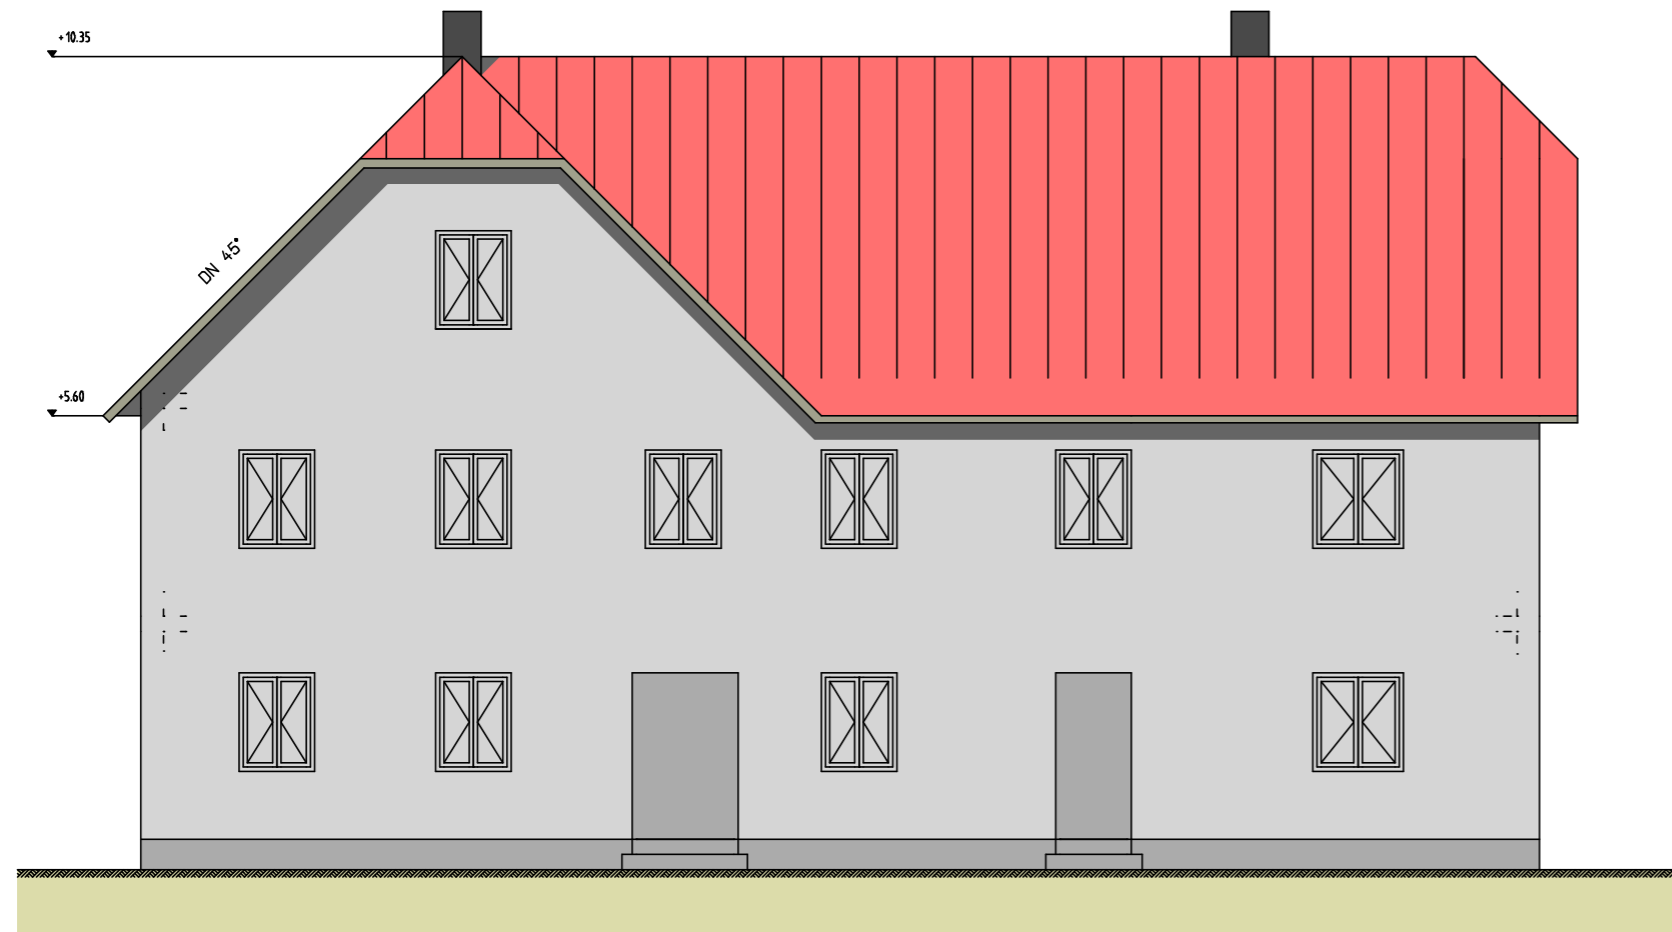

# Vorhaben- und Erschließungsplan

Nördliches Gebäude


Oberhof 1  
88364 Wolfegg

Bauherr

Jonas Miller  
Oppenreute 5  
88364 Wolfegg

Ansichten

Ansicht West

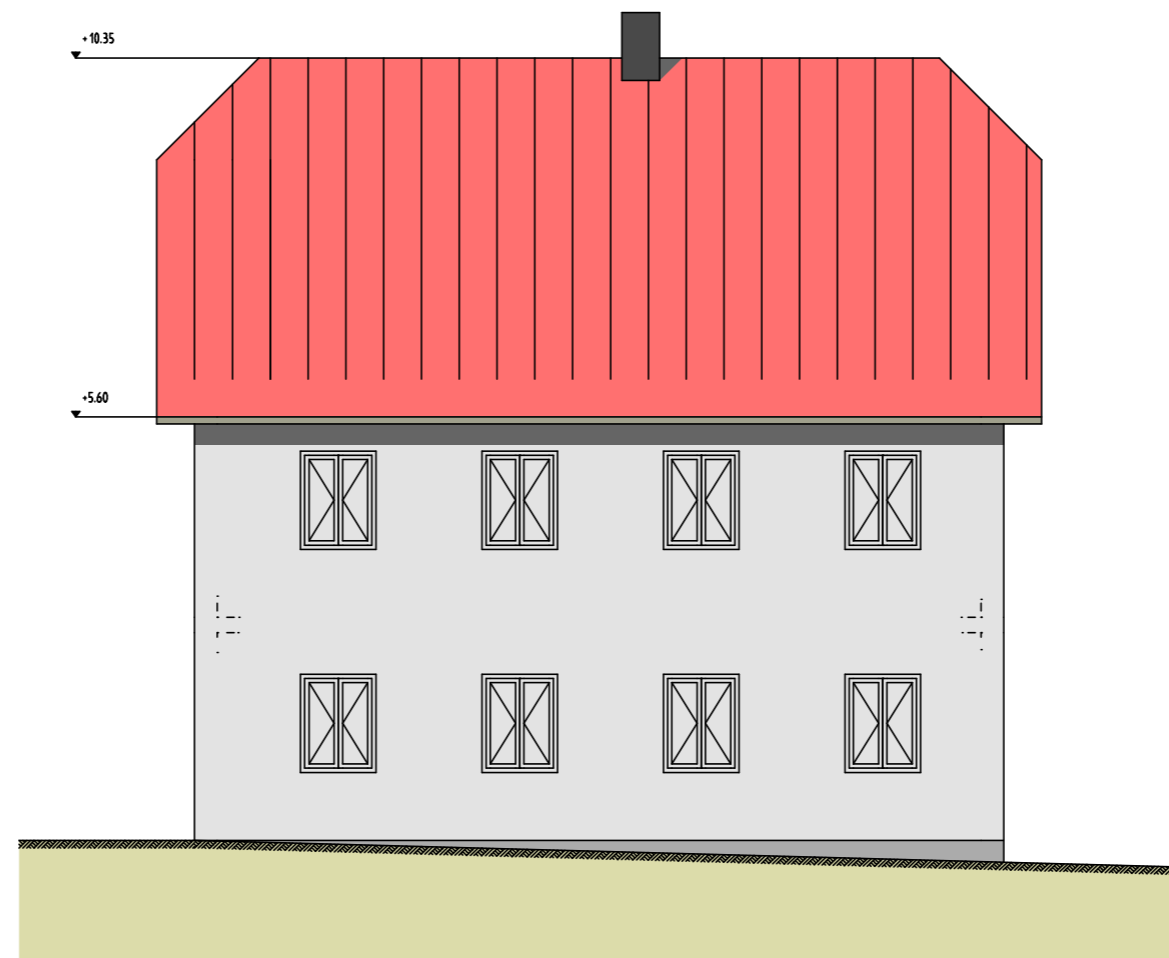

m 1 : 100

24.09.2024