

Vorhaben- und Erschließungsplan



Nördliches Gebäude

Oberhof 1
88364 Wolfegg

Bauherr

Jonas Miller
Oppenreute 5
88364 Wolfegg

Grundriss

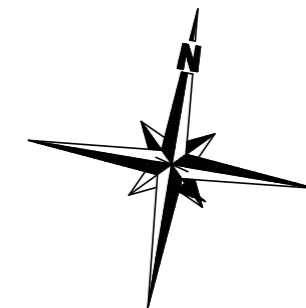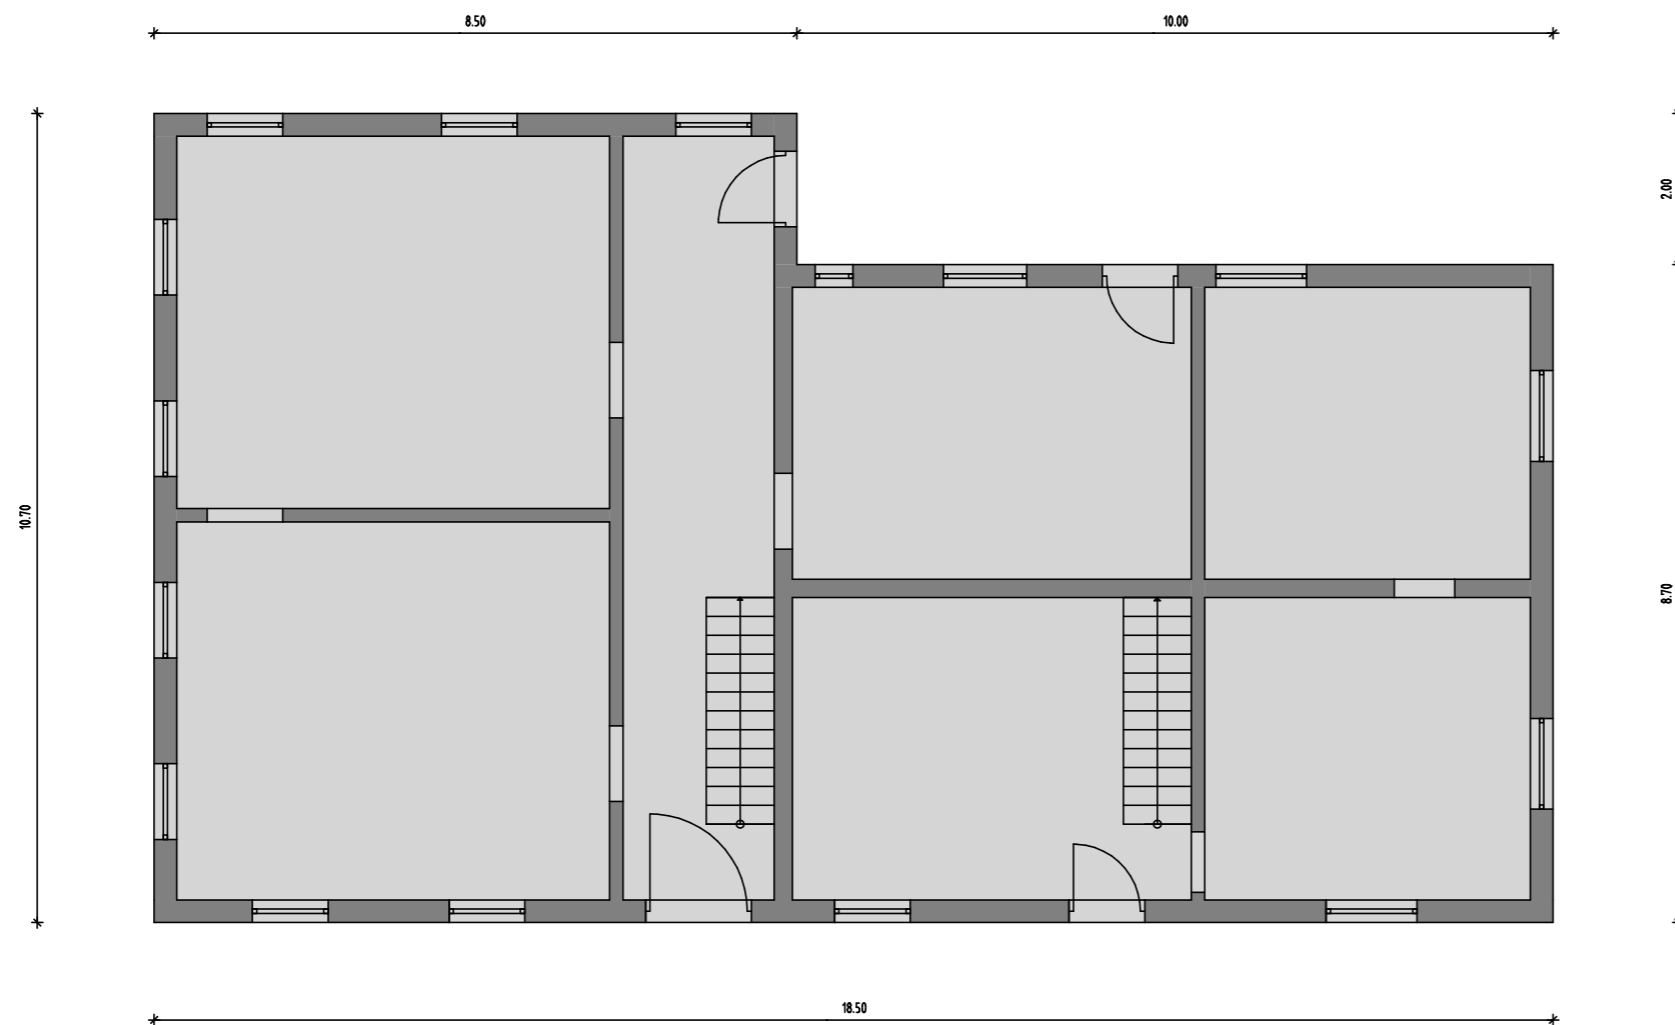

m 1 : 100

24.09.2024