

Vorhaben- und Erschließungs- plan



Neubau

Oberhof 1
88364 Wolfegg

Bauherr

Jonas Miller
Oppenreute 5
88364 Wolfegg

Grundriss OG

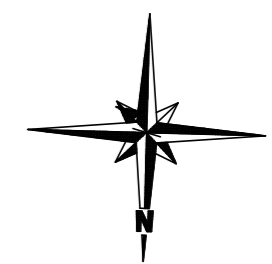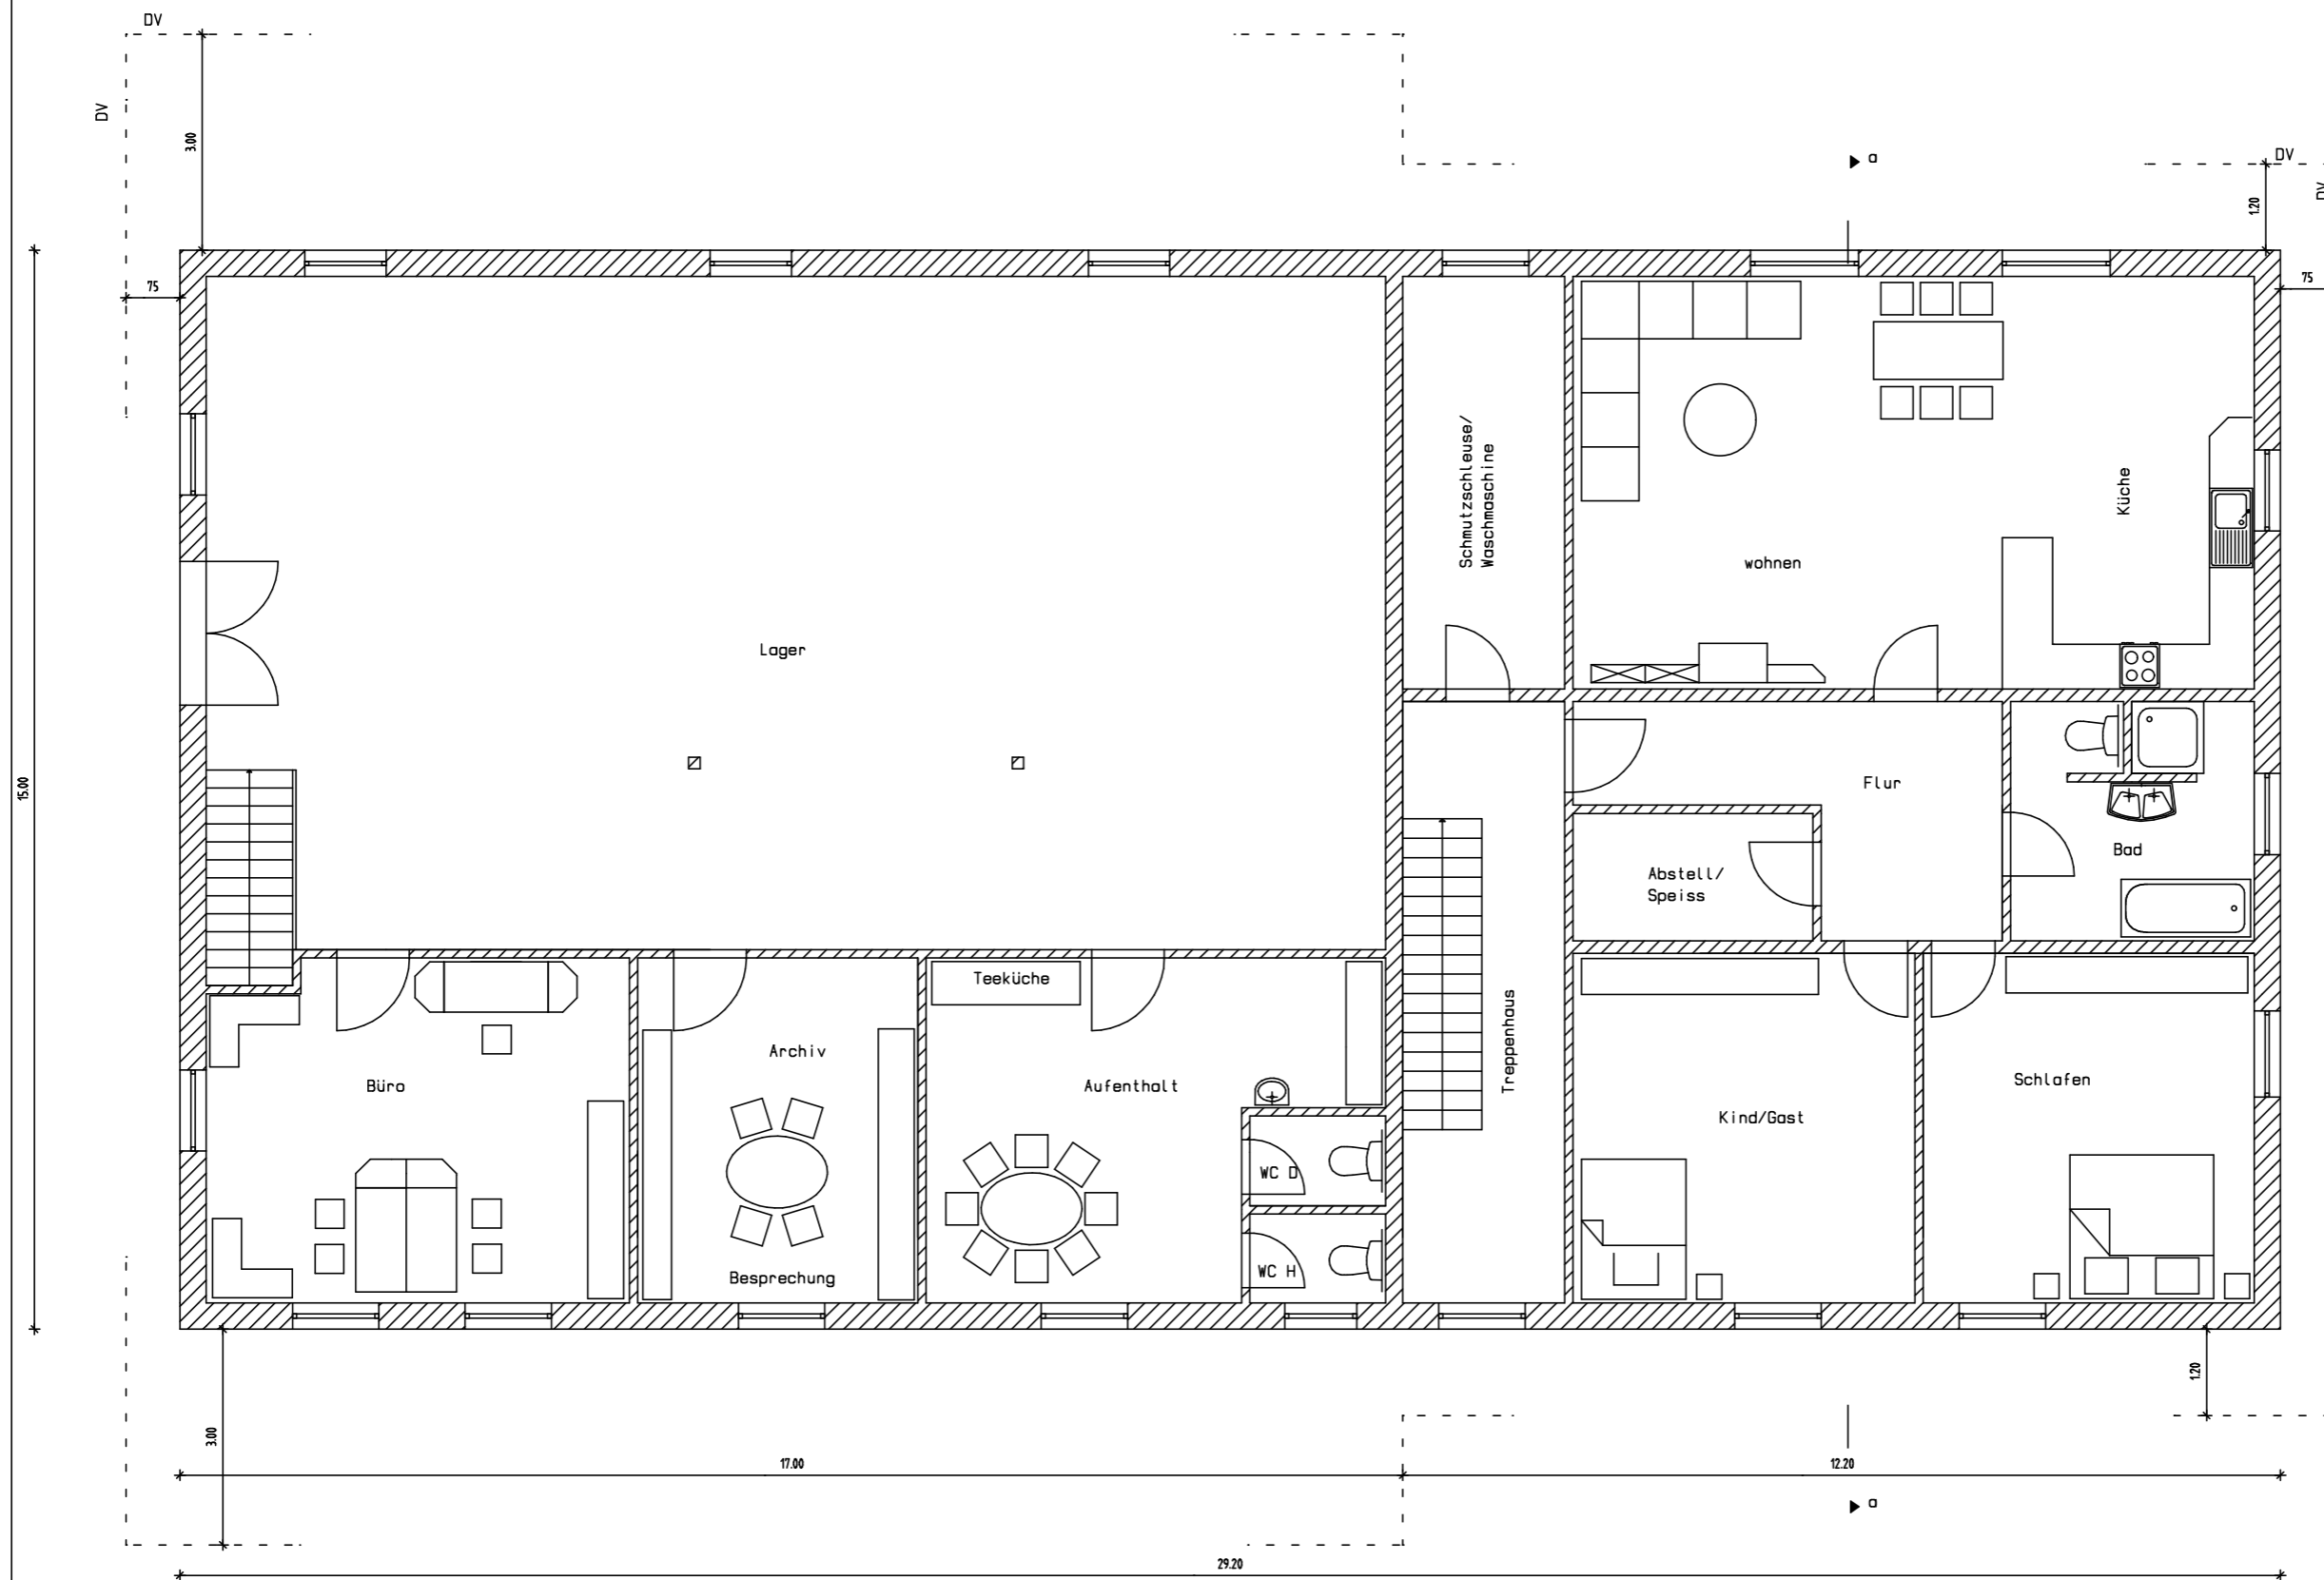

M 1 : 100

24.09.2024