


Ansicht Süd

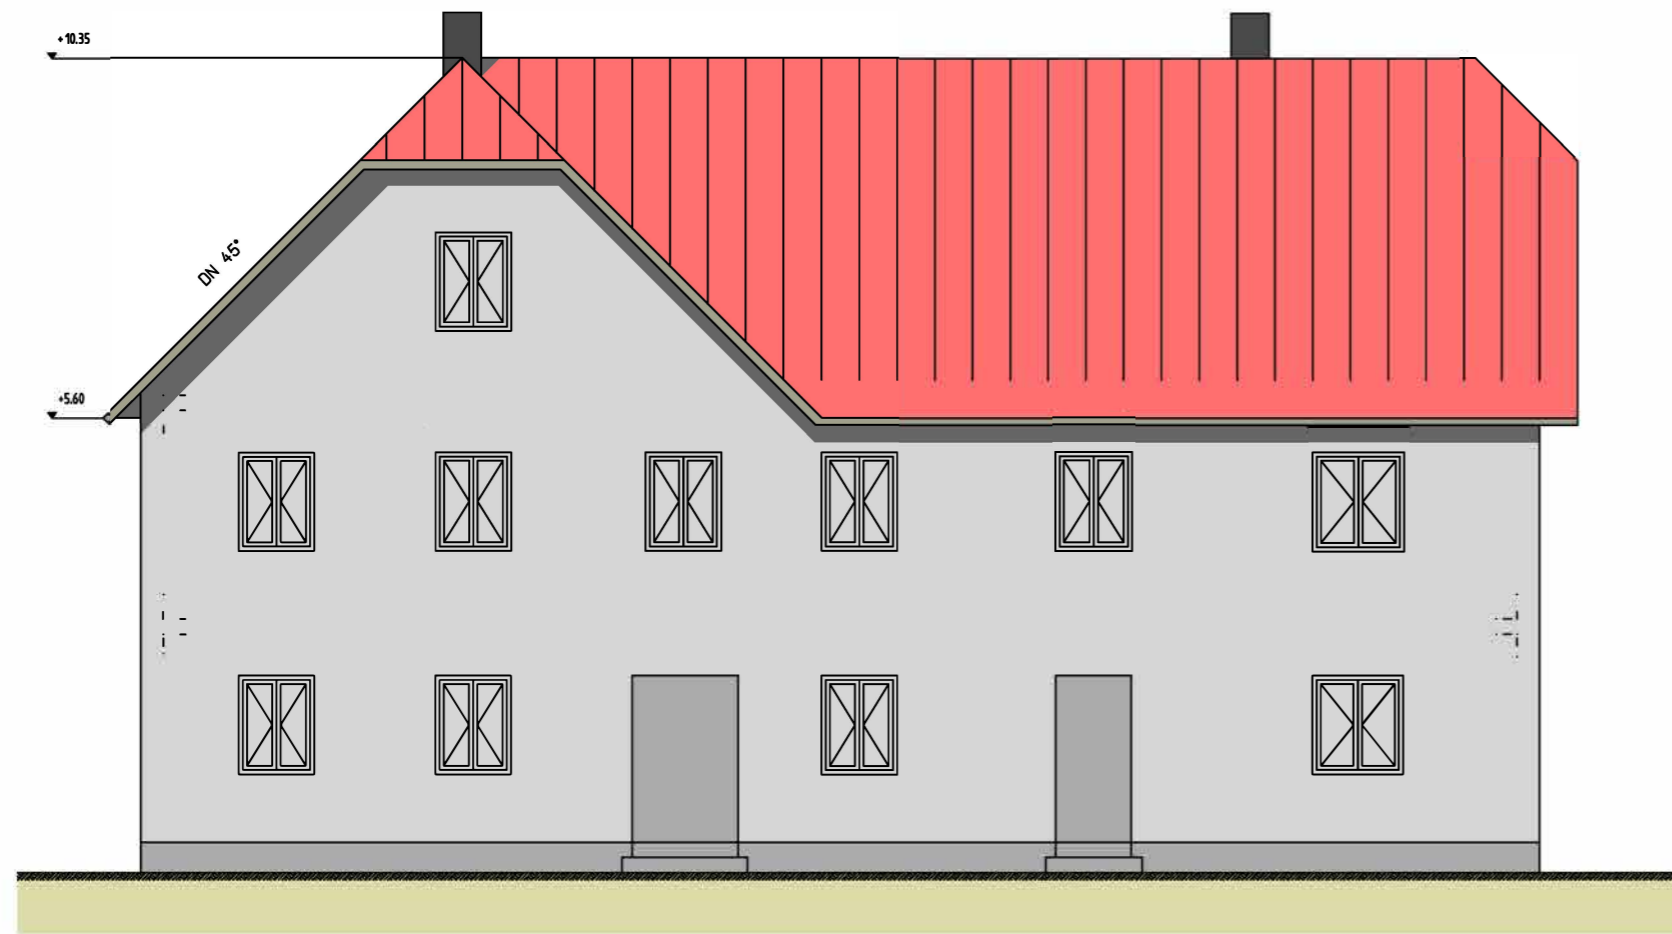

Vorhaben- und Erschließungsplan

Nördliches Gebäude

Oberhof 1
88364 Wolfegg

Bauherr

Jonas Miller
Oppenreute 5
88364 Wolfegg

Ansichten

m 1 : 100

24.09.2025

Ansicht West

