

# Vorhaben- und Erschließungsplan


Nördliches Gebäude

Oberhof 1  
88364 Wolfegg

Bauherr

Jonas Miller  
Oppenreute 5  
88364 Wolfegg

Grundriss

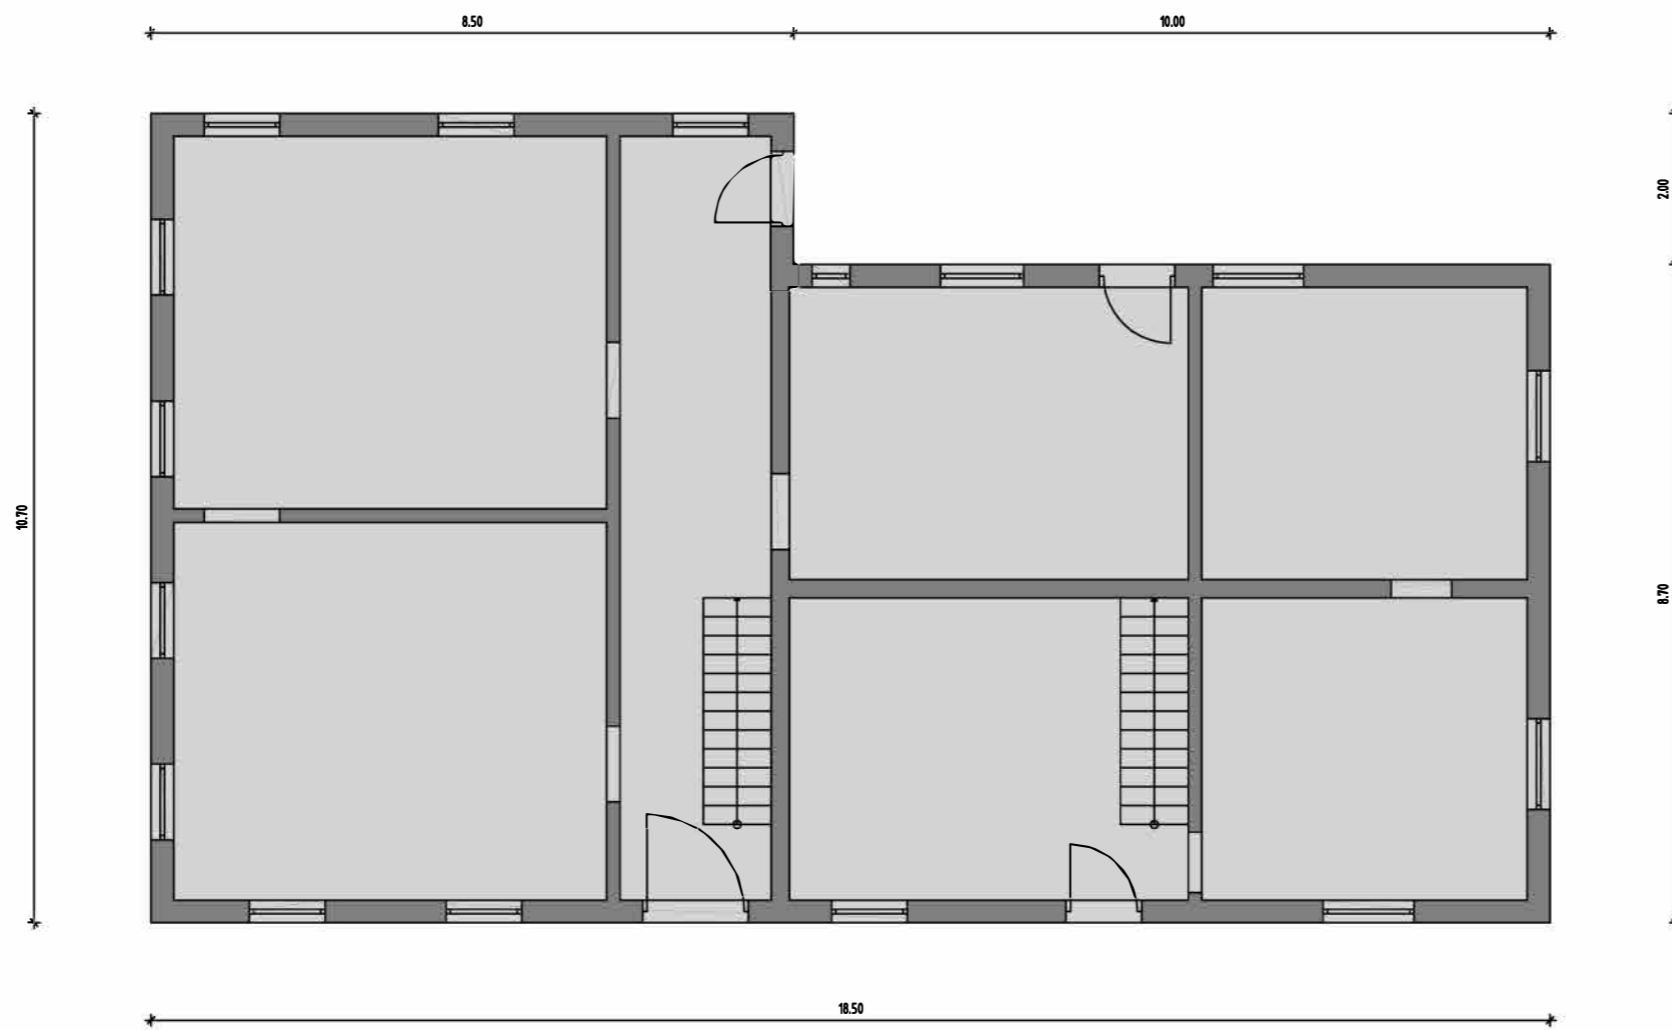

m 1 : 100

24.09.2025