


Ansicht Ost

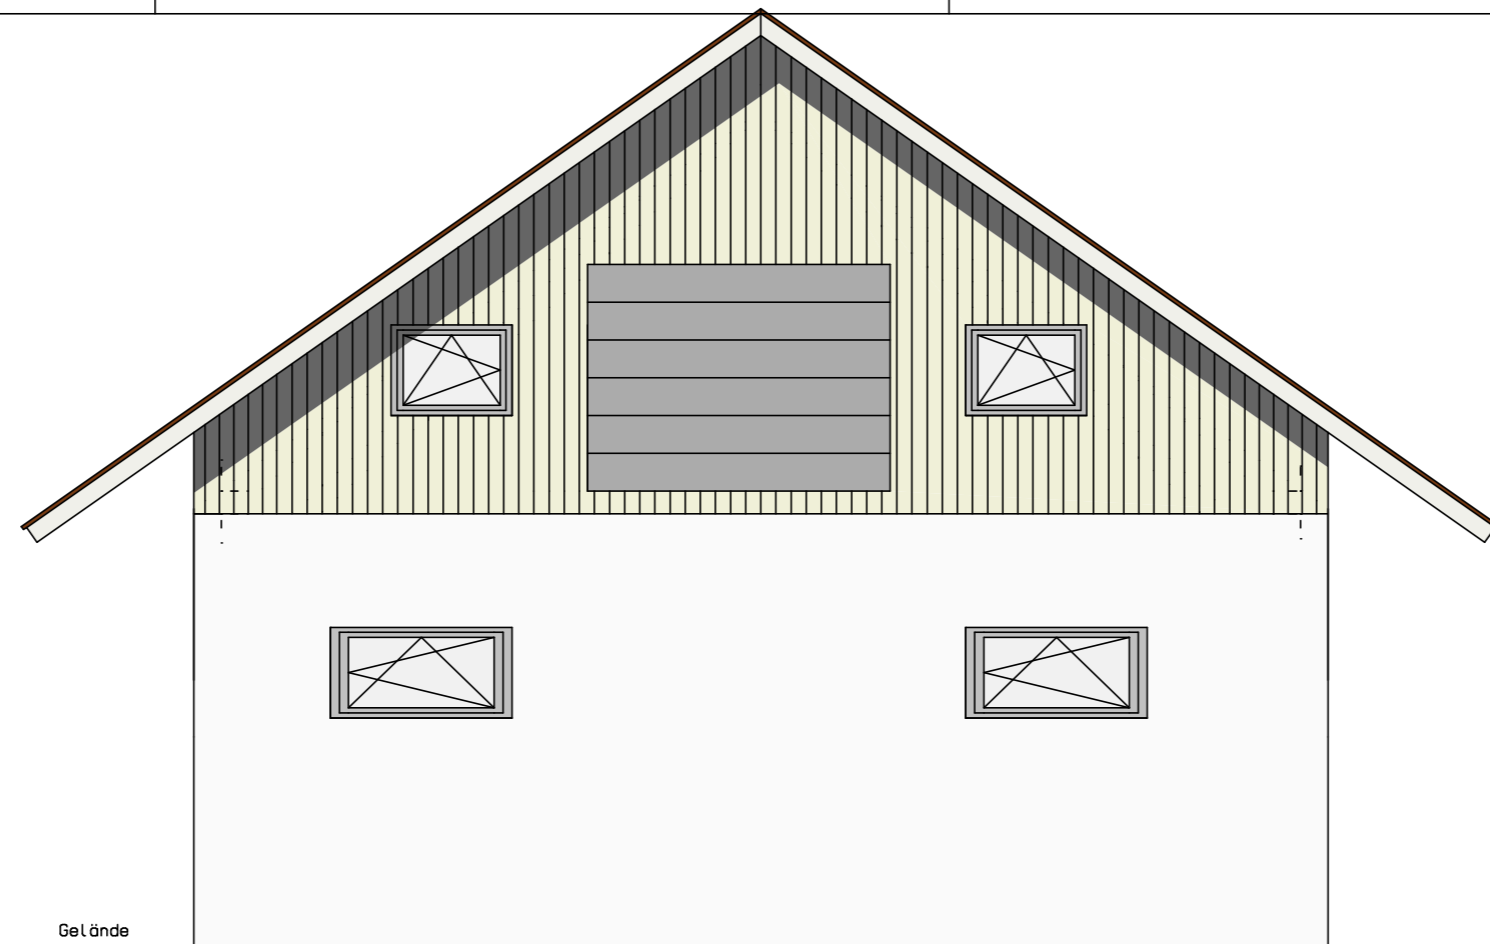

Vorhaben- und Erschließungs- plan

Neubau

Oberhof 1
88364 Wolfegg

Bauherr


Jonas Miller
Oppenreute 5
88364 Wolfegg

Ansichten

M 1 : 100

24.09.2025

Ansicht Nord

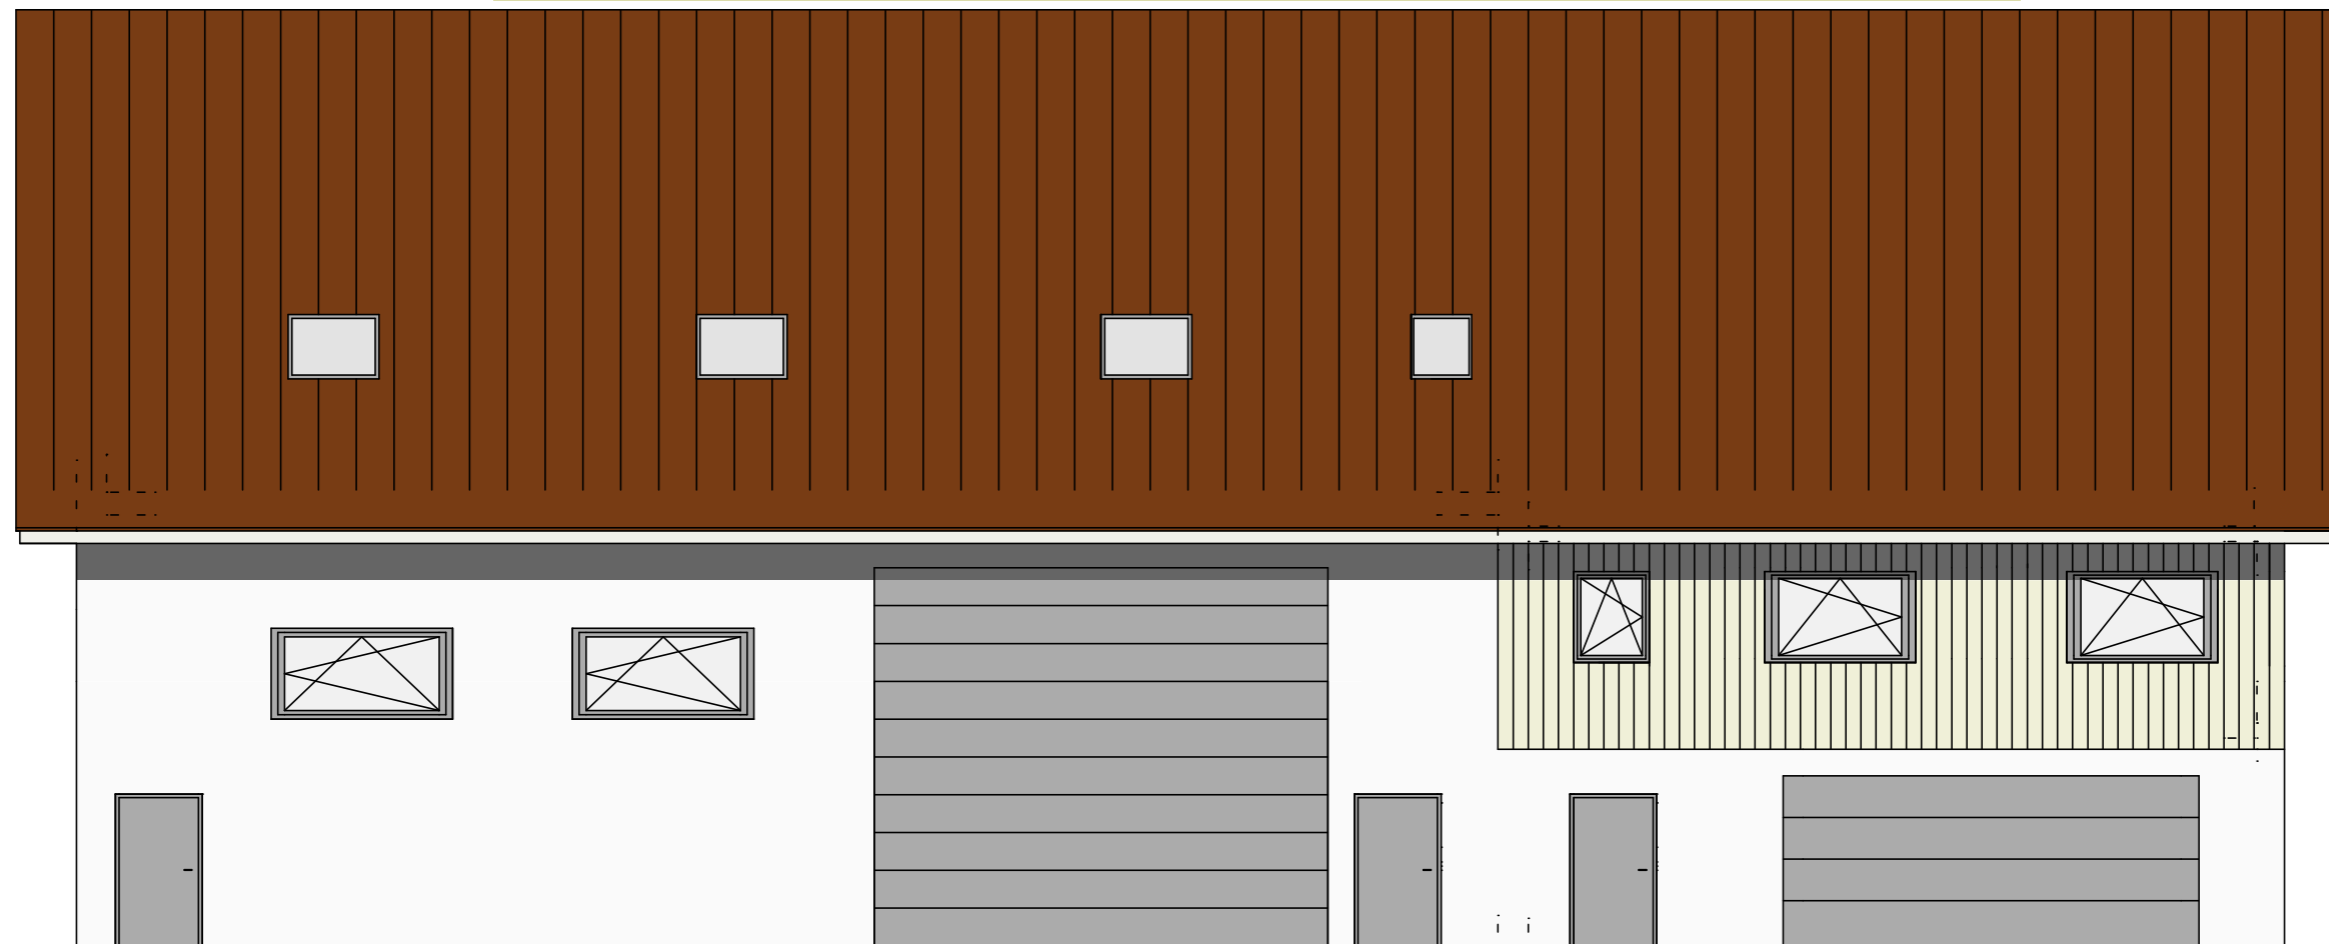

Gelände