

# Vorhaben- und Erschließungs- plan



Neubau

Oberhof 1  
88364 Wolfegg

Bauherr

Jonas Miller  
Oppenreute 5  
88364 Wolfegg

Grundriss OG

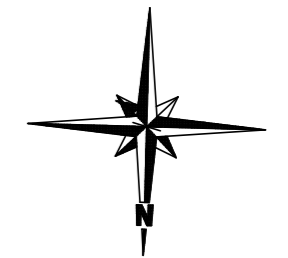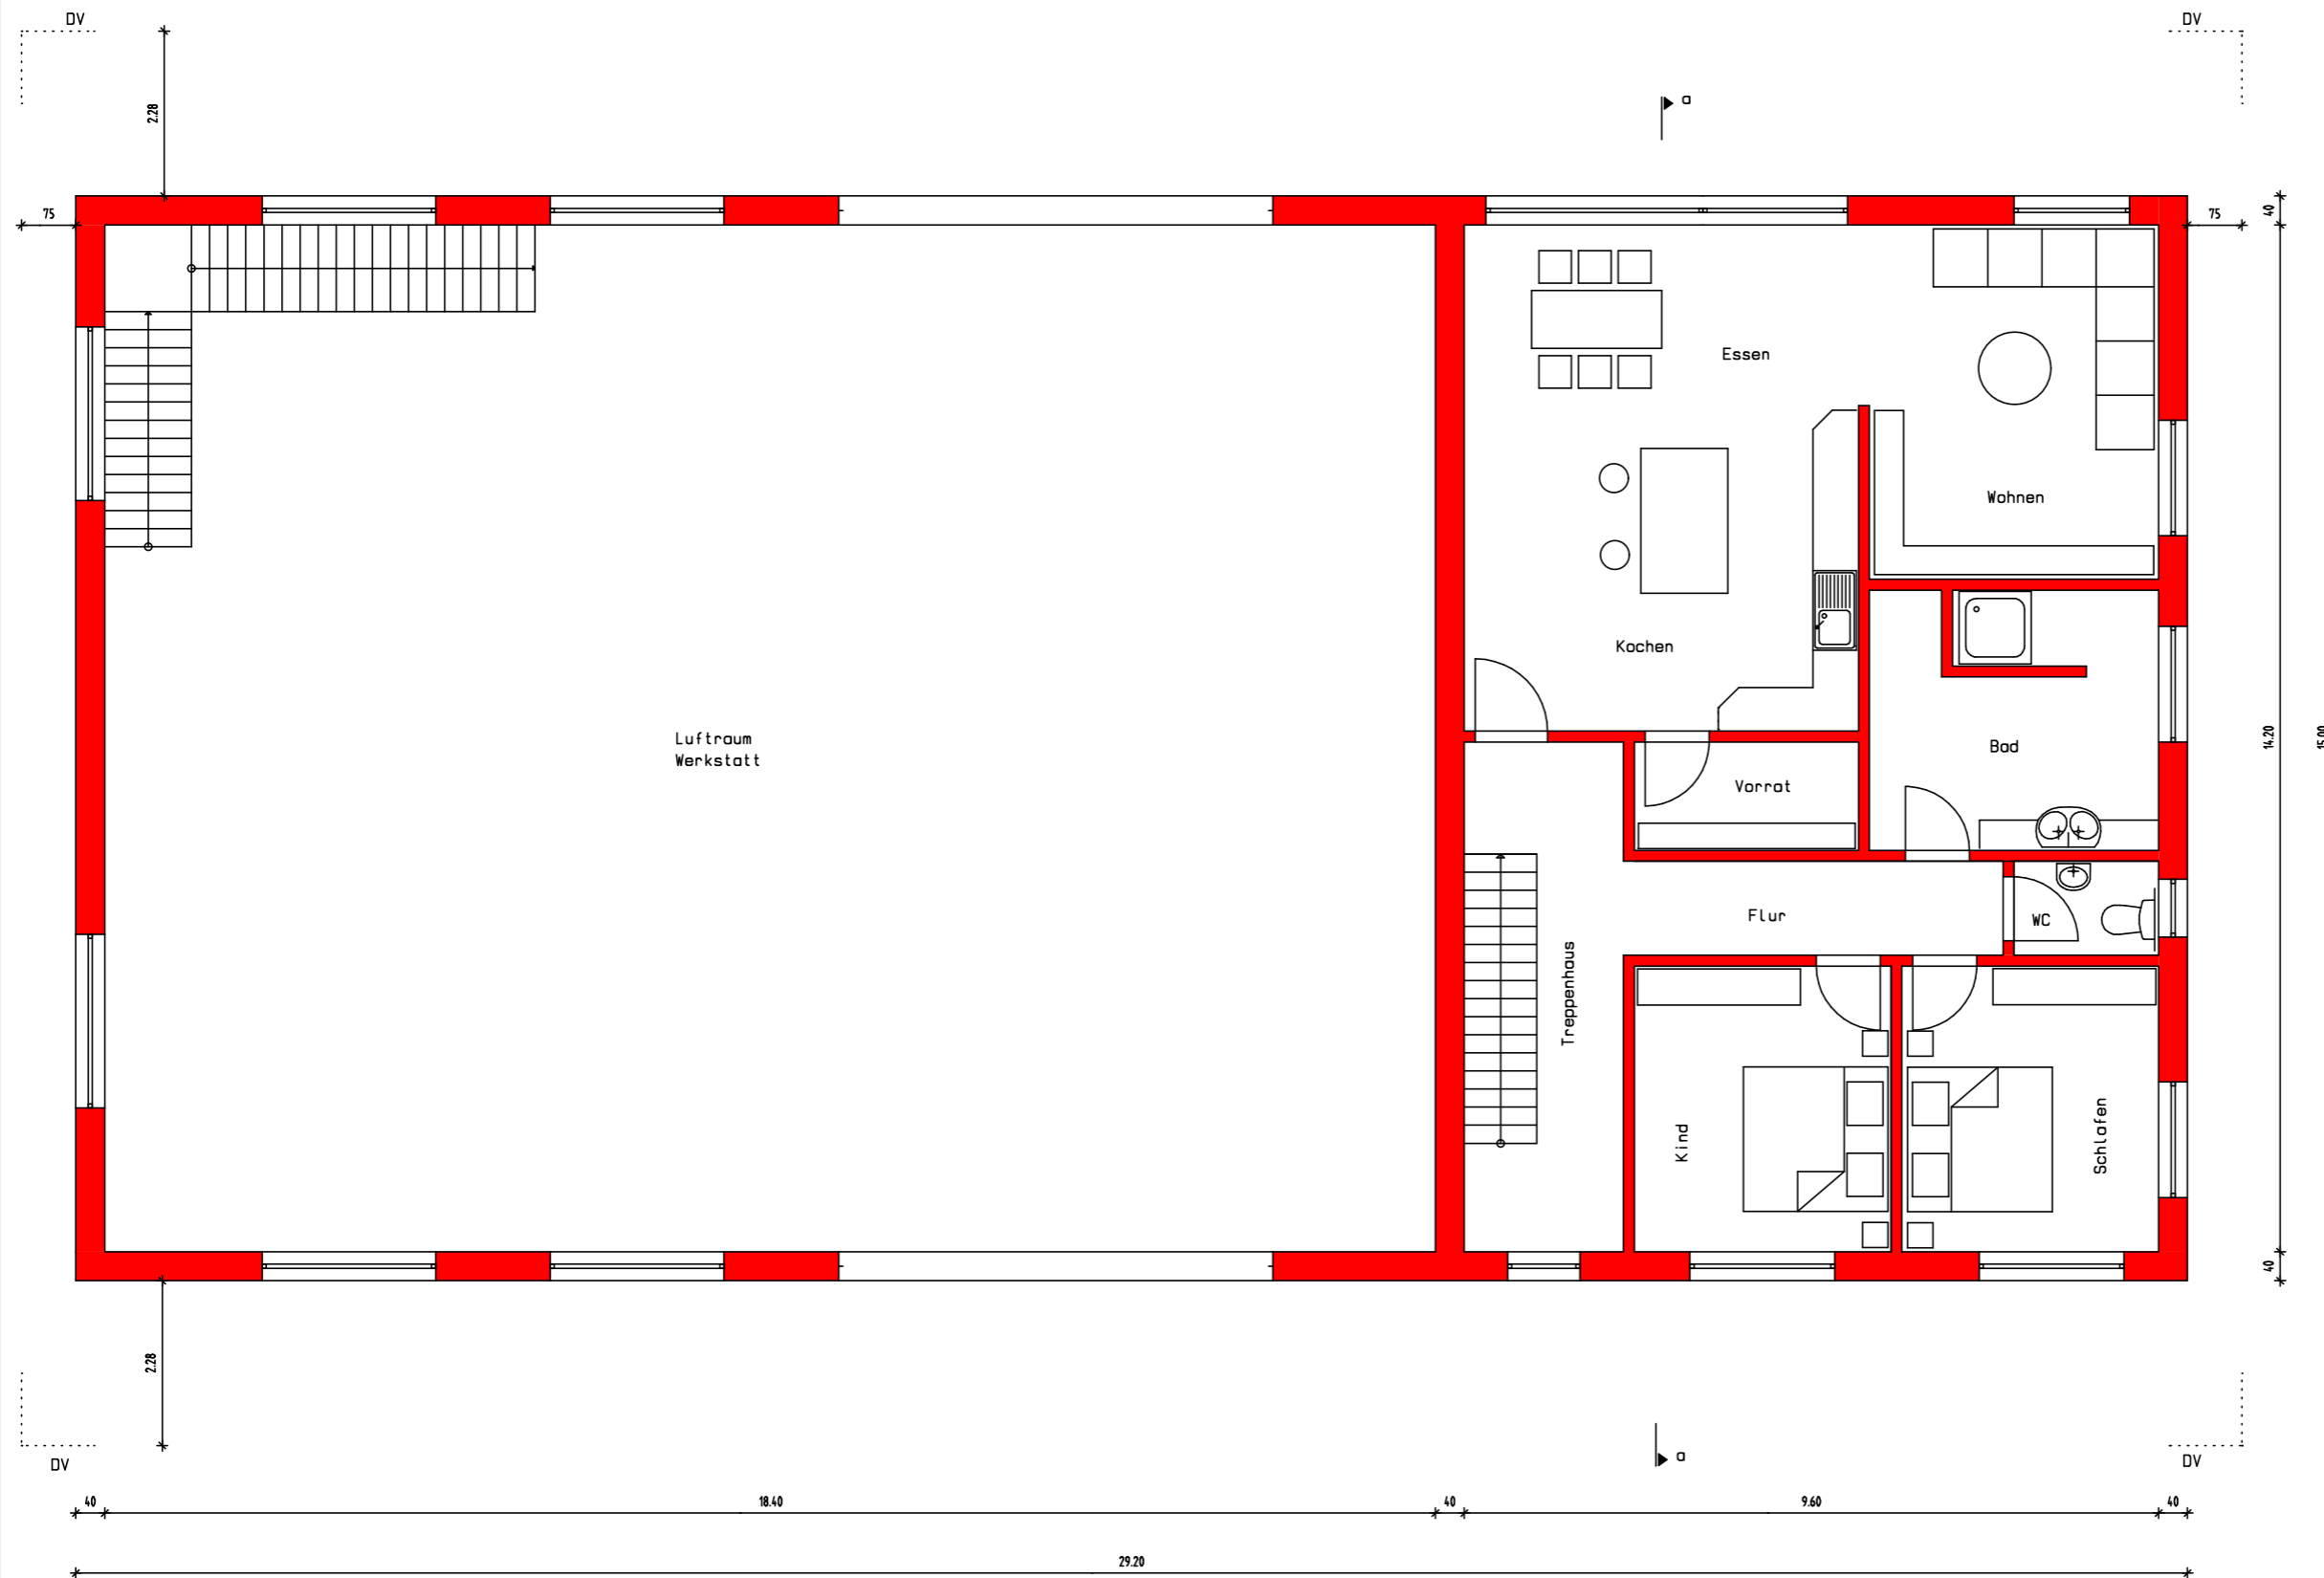

M 1 : 100

24.09.2025