
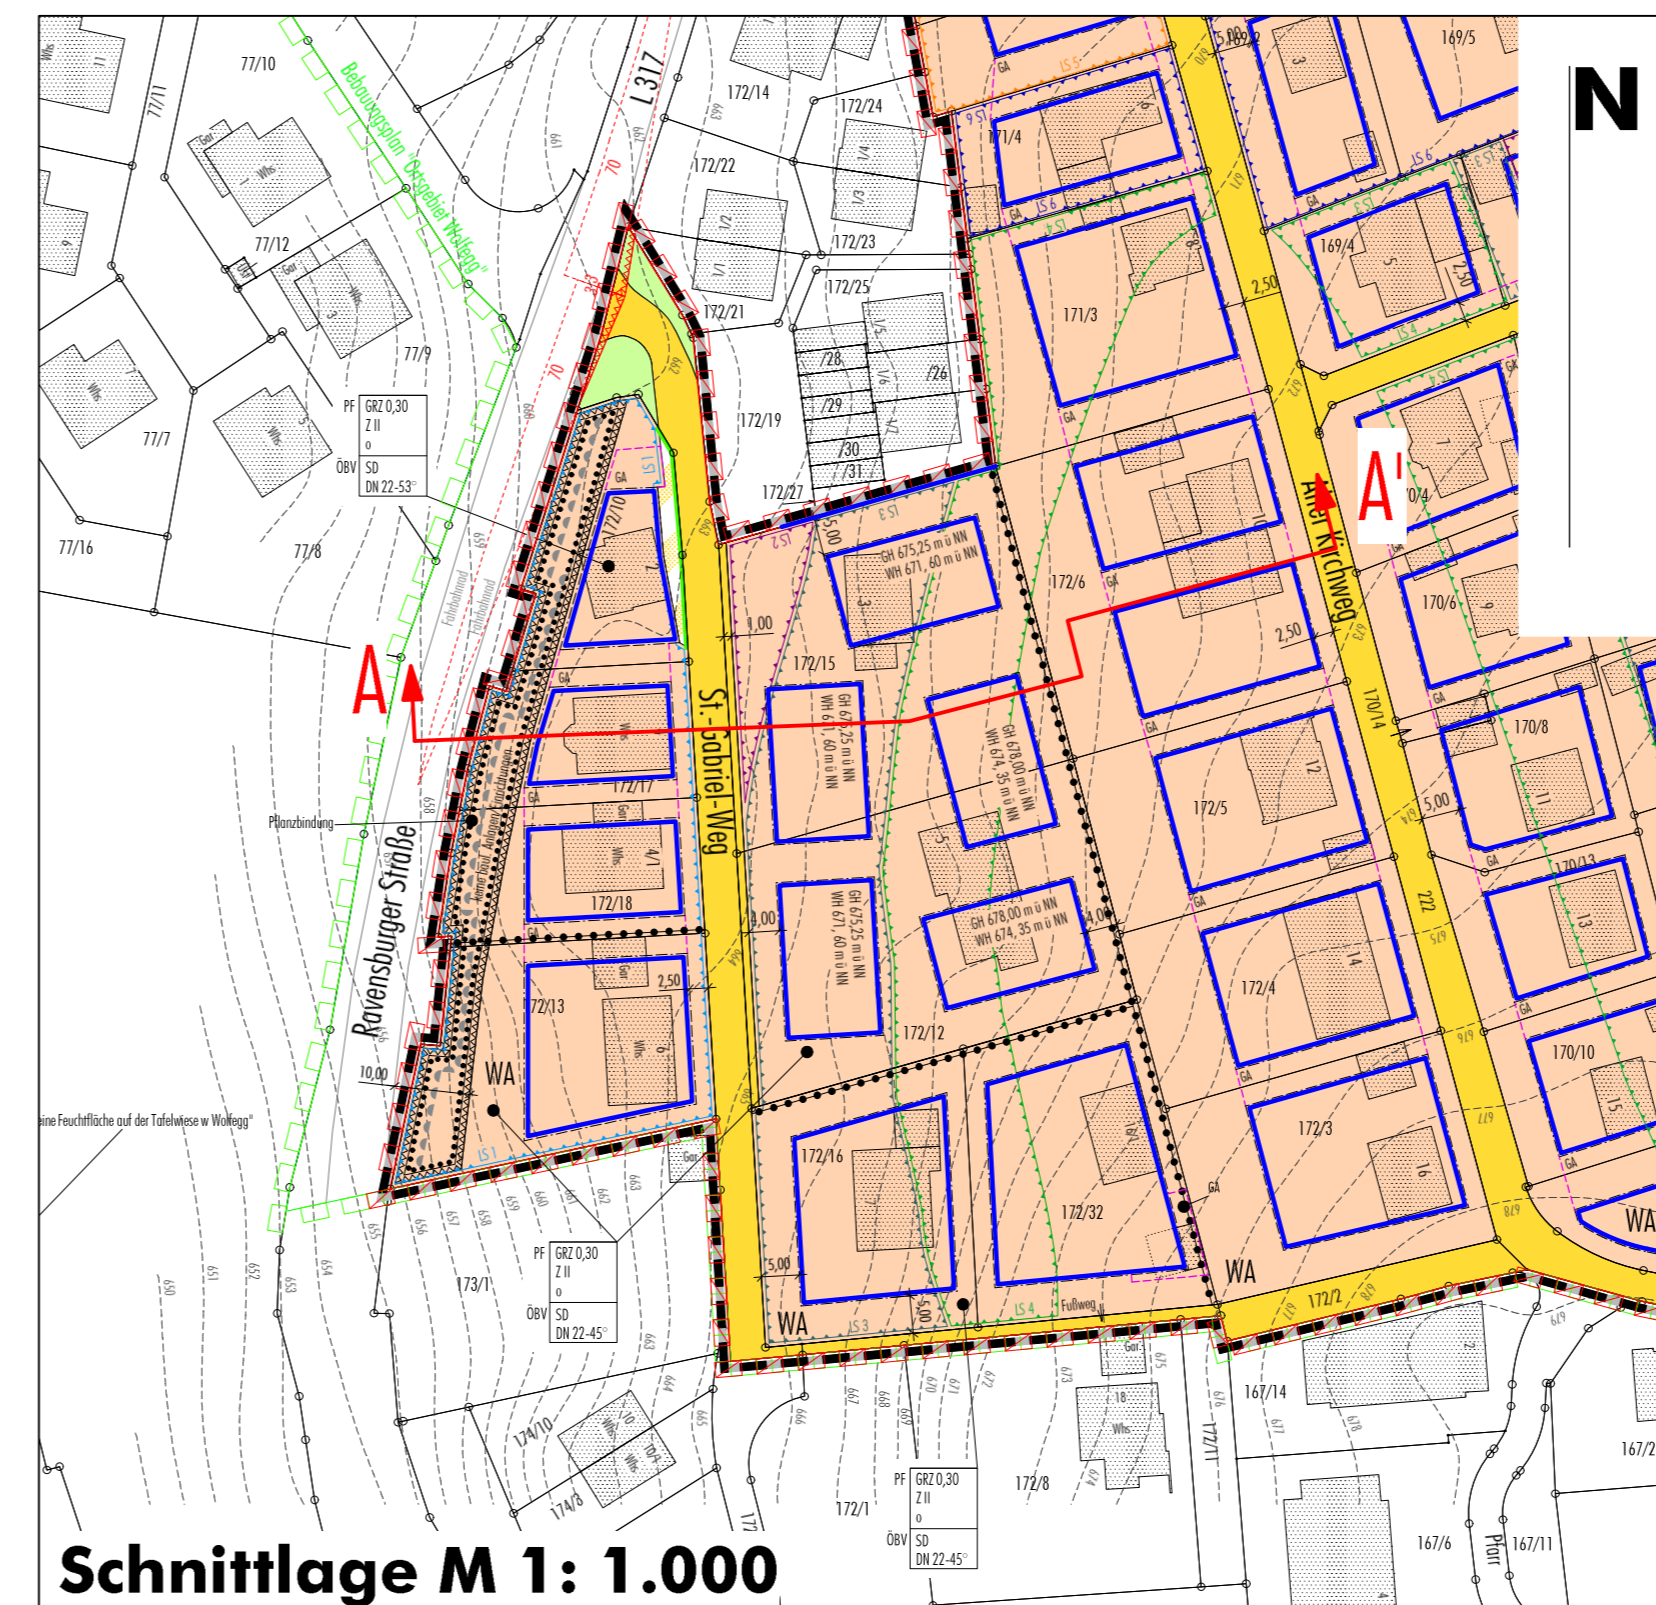


Schnitt A-A

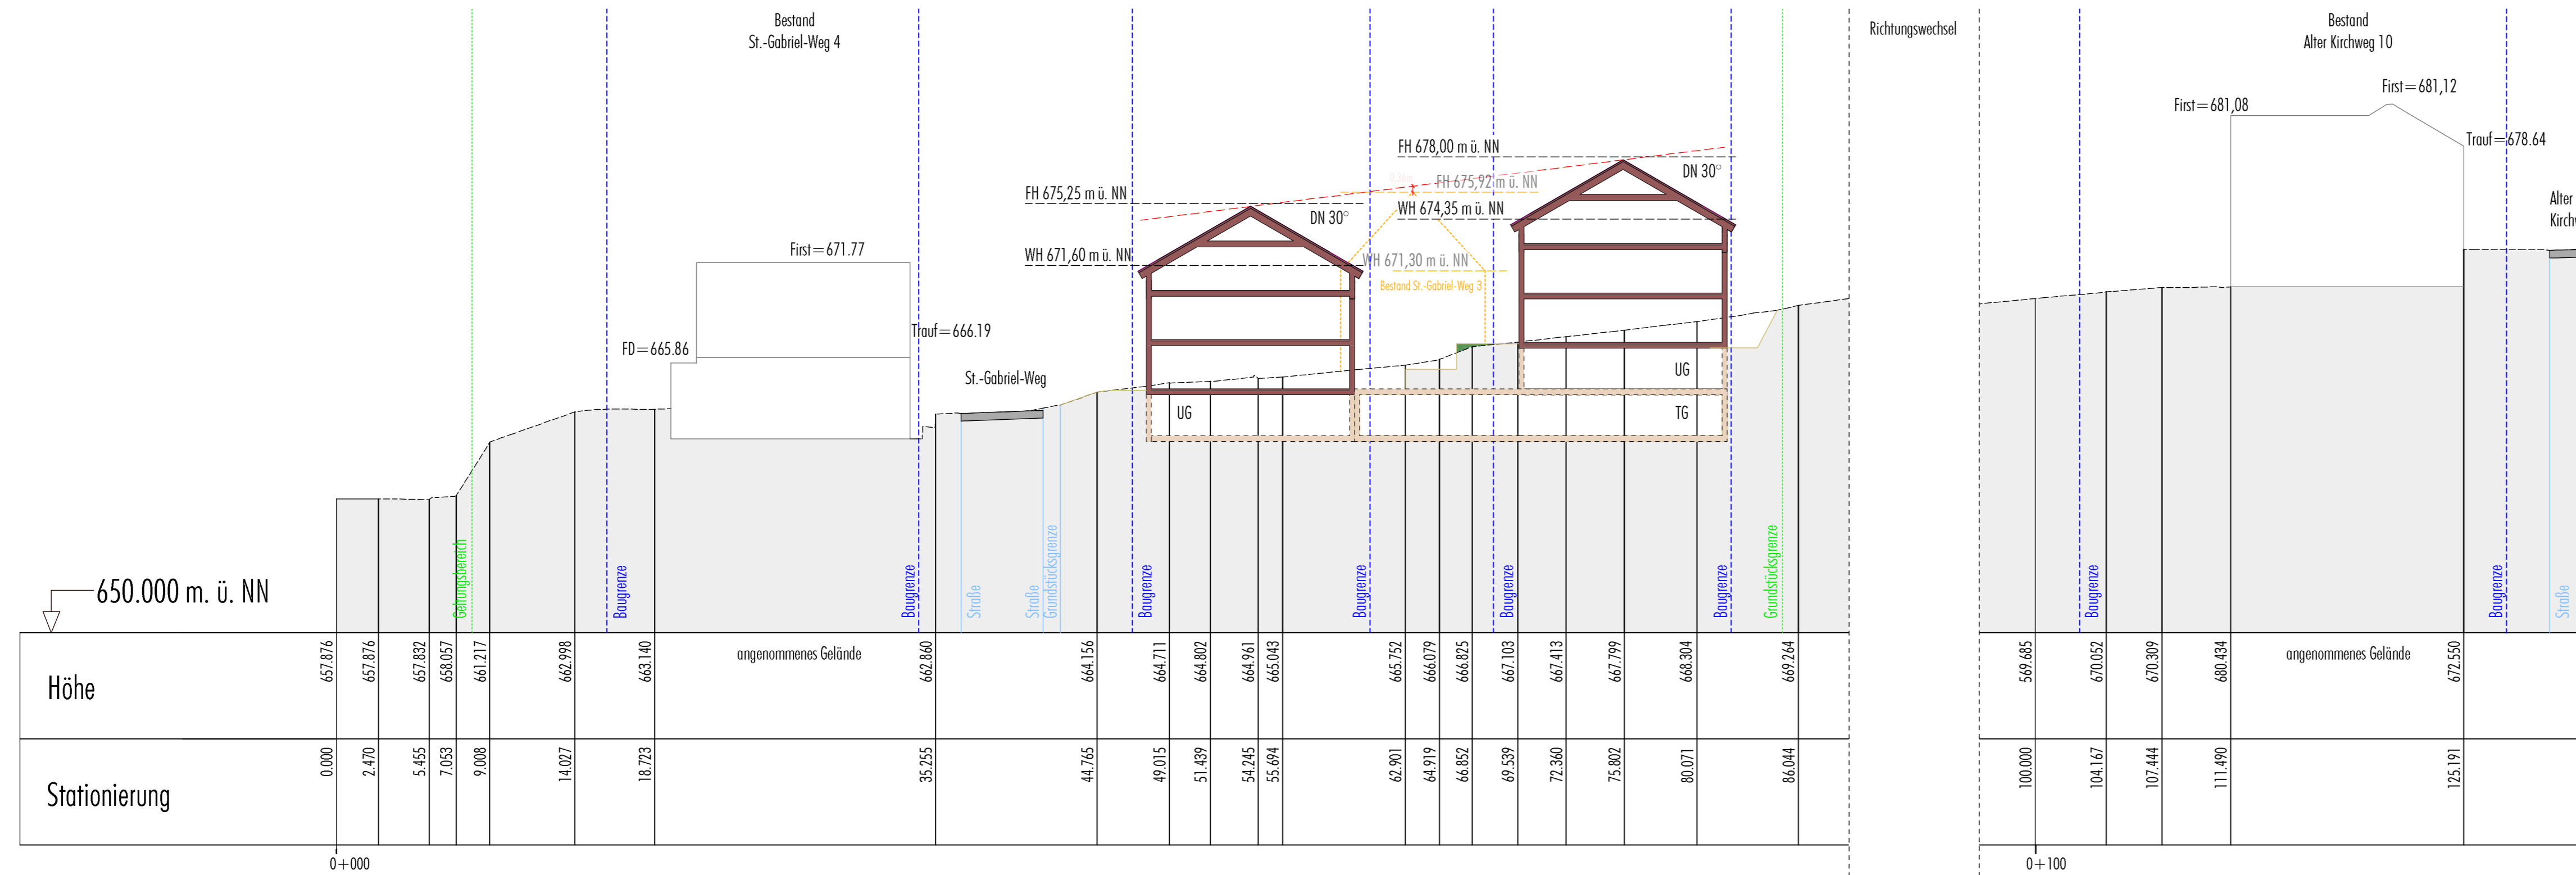

Entwurf

Gemeinde Wolfegg

15. Änderung des "Ortsgebiet Wolfegg" Bebauungsplanes und die örtlichen Bauvorschriften hierzu

Unverbindliche, beispielhafte Geländeschnitte
Stand vom 27.11.2020
www.buerosieber.de