


M 1: 1.000
Bebauungsplan "Ortsgebiet Wolfegg"
 (Satzungsbeschluss 16.11.1982, rechtskräftig seit 26.11.1982,
 geändert 19.11.1997)

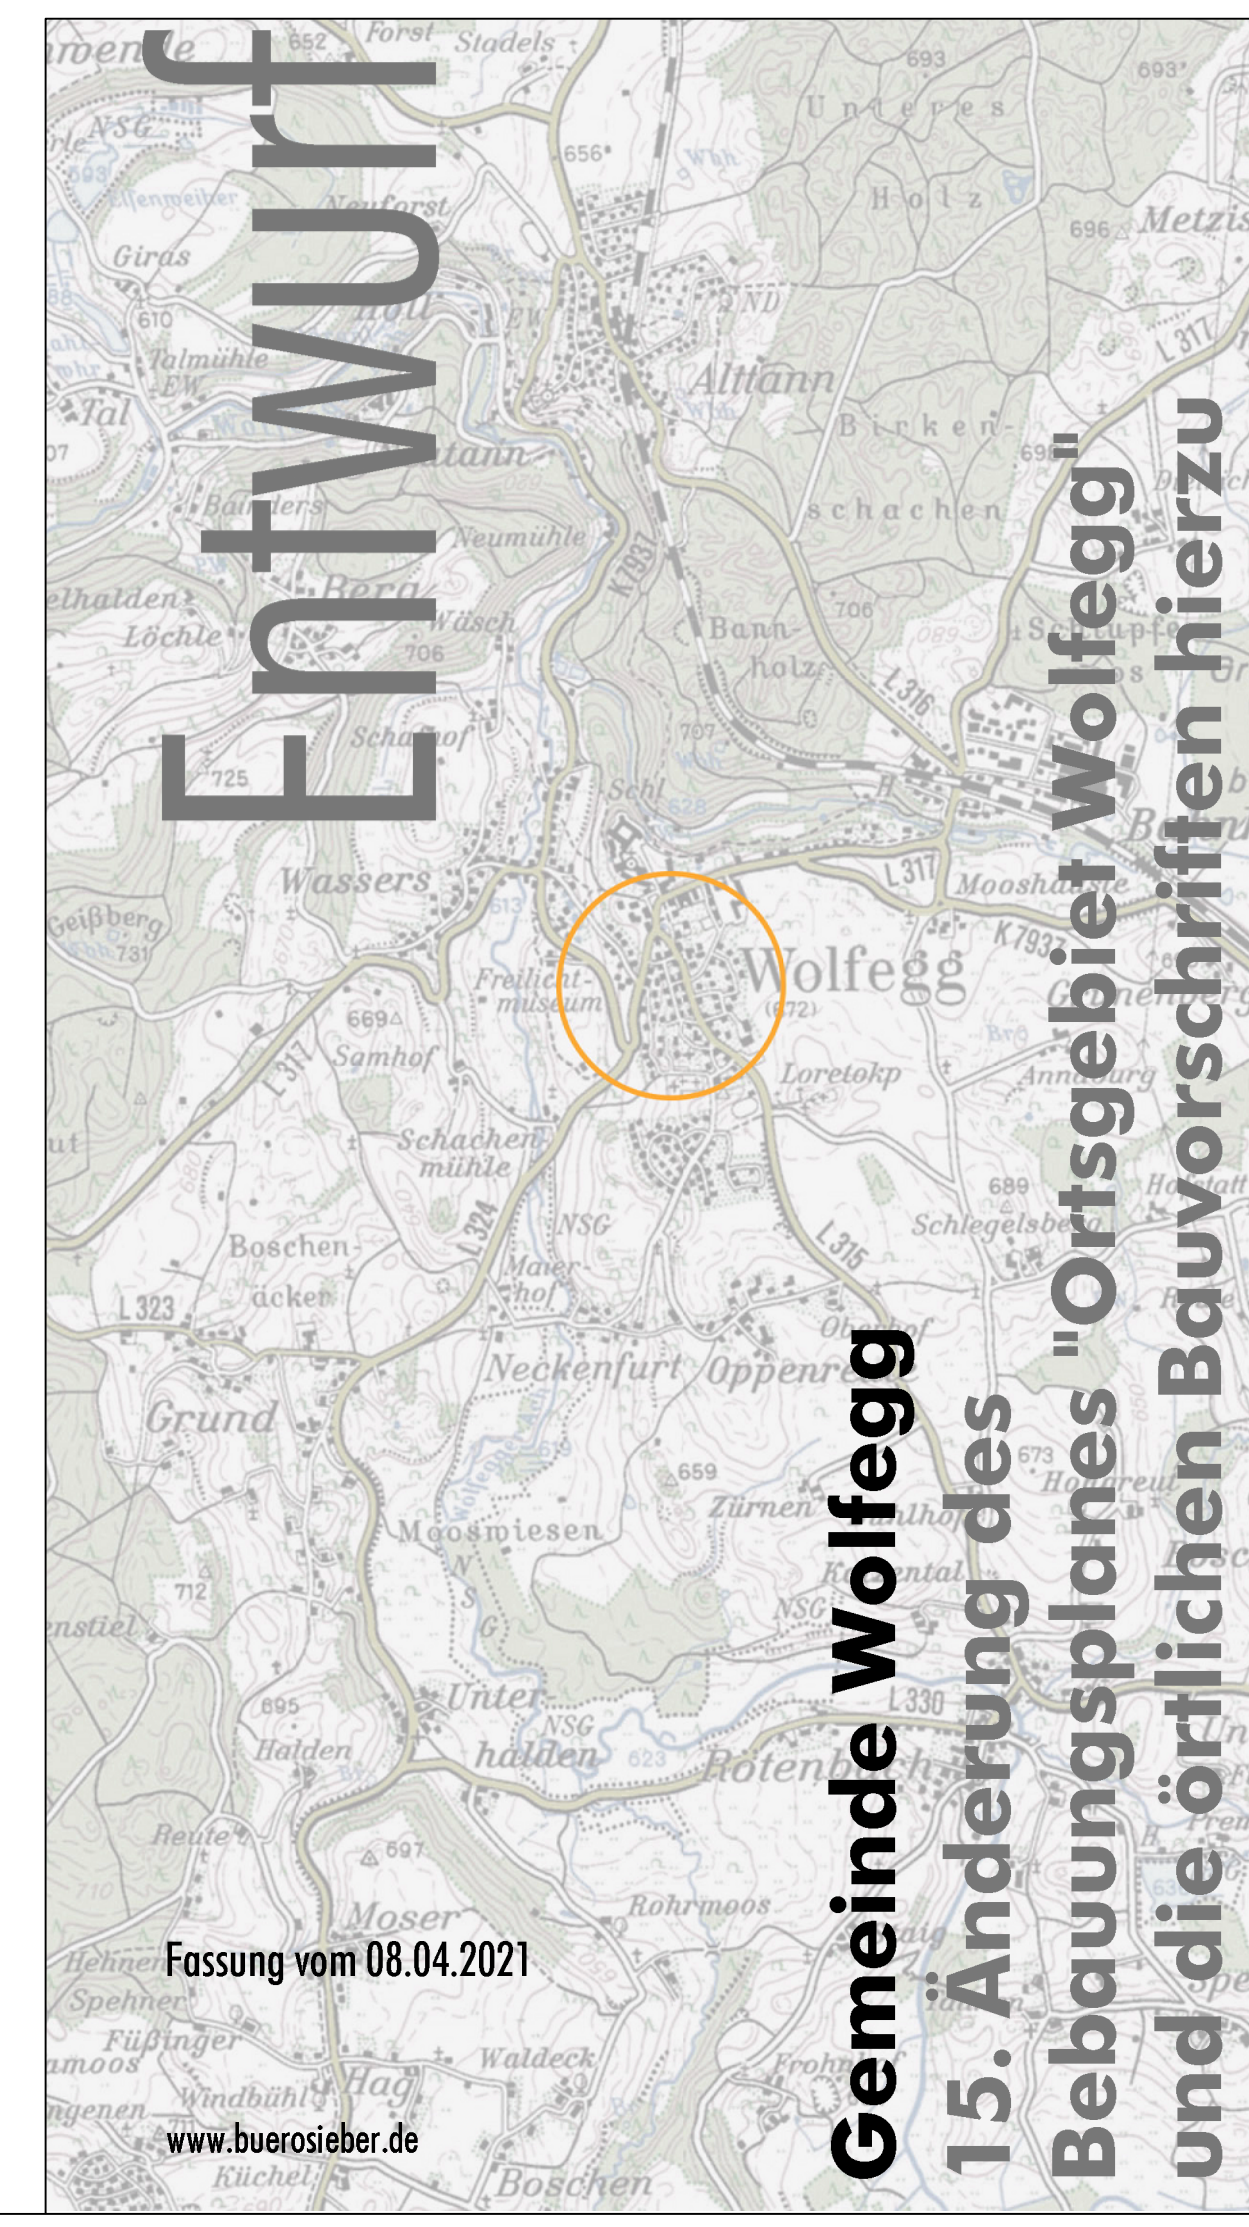

Gemeinde Wolfegg
15. Änderung des "Ortsgebiet Wolfegg"
Bebauungsplanes "Ortsgebiet Wolfegg"
und die örtlichen Bauvorschriften hierzu

M 1: 500

15. Änderung des Bebauungsplanes "Ortsgebiet Wolfegg" und die örtlichen Bauvorschriften hierzu