Grundriss UG

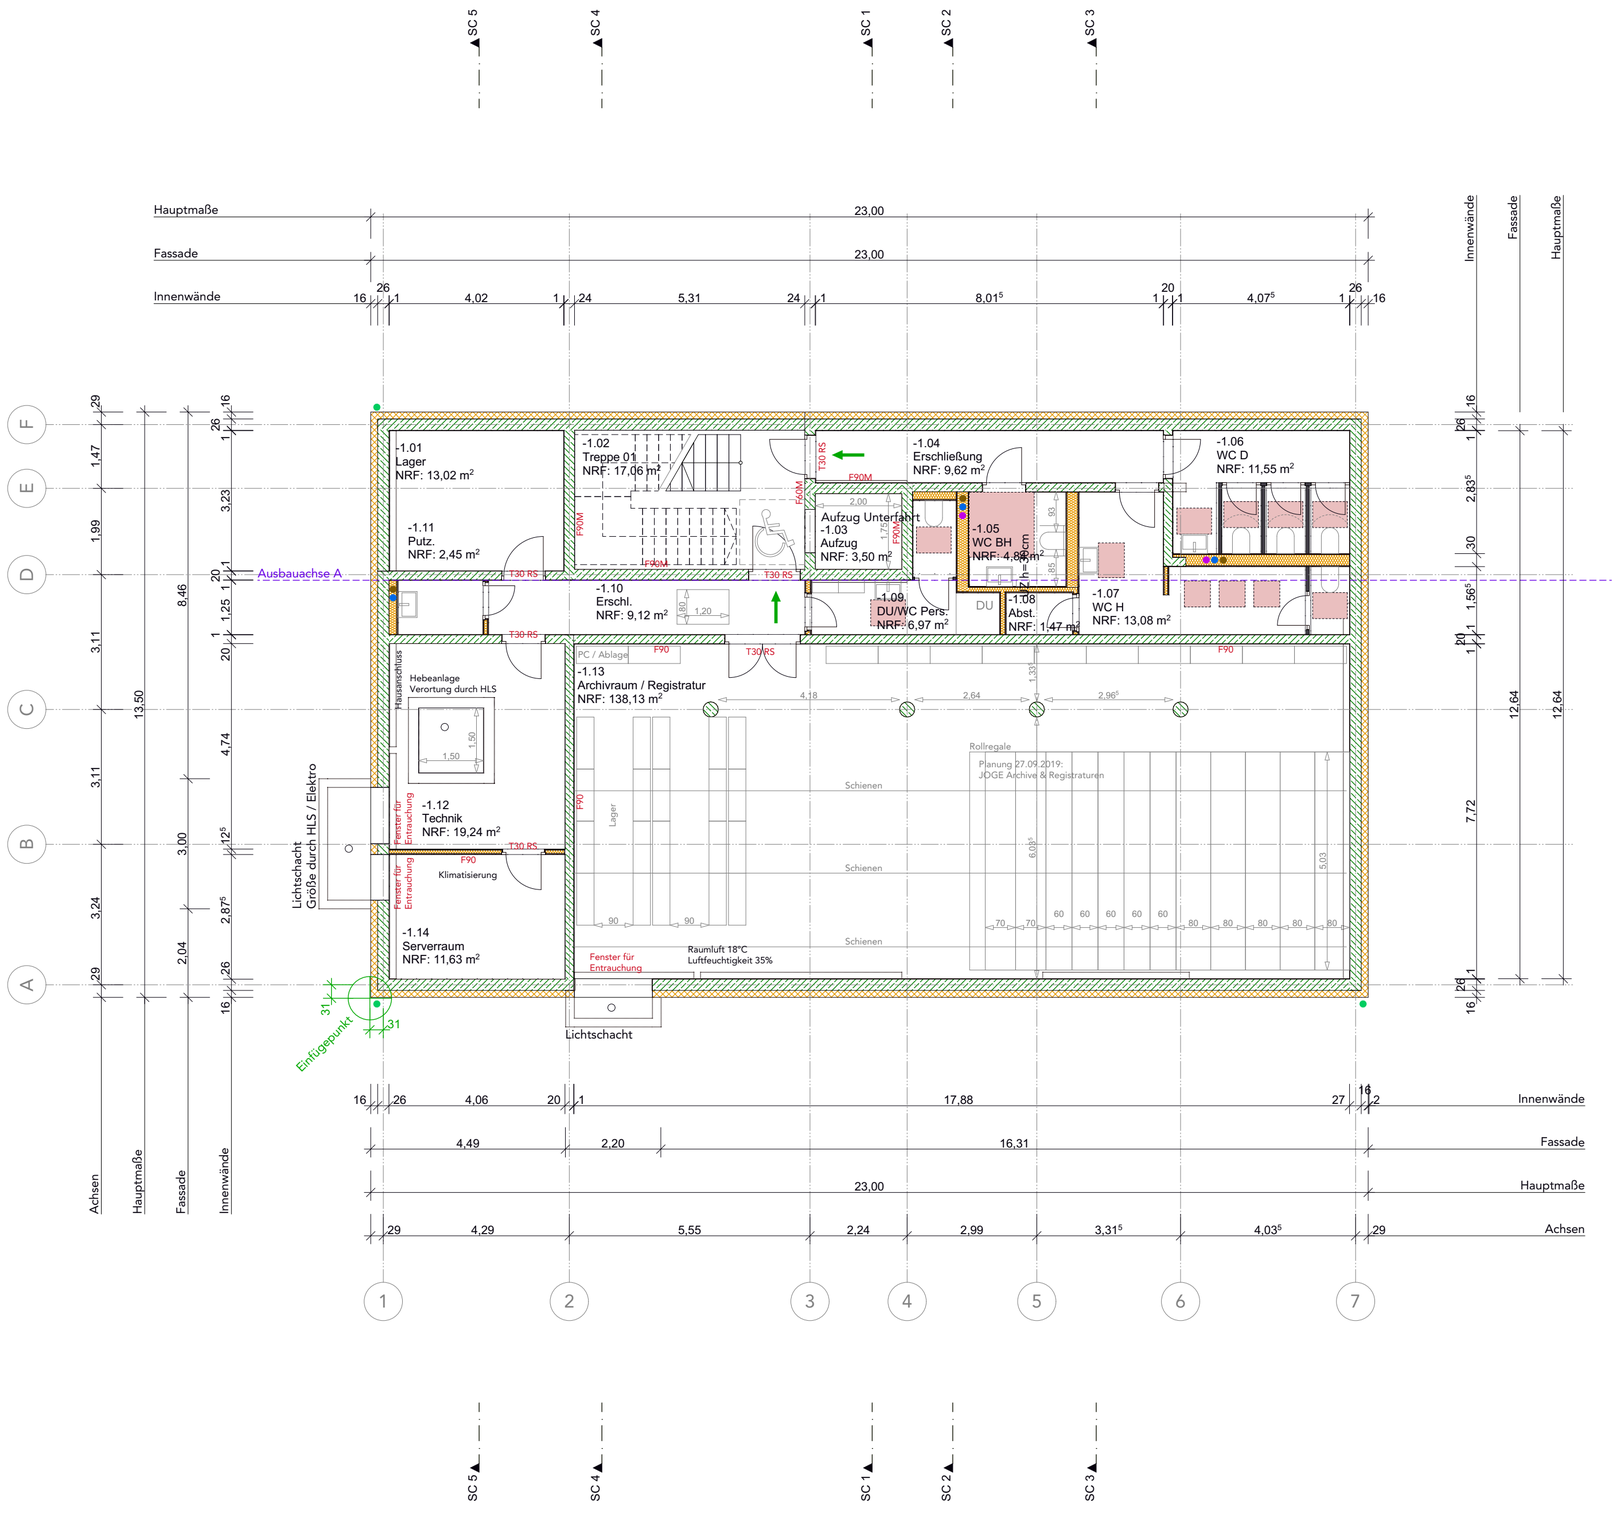

Legende

- Stahlbeton
- Vormauerziegel
- Abbruch
- Betonfertigteil
- Dämmung

HLSK Planung

Brandschutz

F90 = Feuerwiederstand mind. 90min.

F90 M = feuerbeständig auch unter zusätzlicher mechanischer Beanspruchung

F60 M = hoch feuerhemmend auch unter zusätzlicher mechanischer Beanspruchung

D = Dichtschließend

T30 = Türe mit Feuerwiderstand mind. 30min.

T30RS = Türe mit Feuerwiderstand mind. 30min. sowie rauchdicht und selbstschließend

RS = Türe rauchdicht und selbstschließend

RW = Rettungsweg

GR UG - Allgemein
3.11.0

-1., 3.10 Untergeschoss, Legende - LP 1-3, Gebäudestruktur - Grundrisse

INDEX	DATUM	ÄNDERUNGEN	BEARB.	GEPR.

Wolfegg im Allgäu
Heilklimatischer Kurort

± 0,00 = 671,750m ü.NN m üNN = OK FFB EG

BAUVORHABEN
Projektnummer: 38196
Neubau Rathaus Wolfegg
Am Hofgarten 1
#Grundstück PLZ #Grundstück Ort

AUFTRAGGEBER
BM Peter Müller
Gemeinde Wolfegg
Rötenbacher Straße 11
88364 Wolfegg
Tel: 07527 9601-0
E-Mail: gemeinde@wolfegg.de

wurm sicher gut bauen.
Zwergerstraße 15
88214 Ravensburg
Tel: +49 751 3694 - 0
E-Mail: info@wurm-rav.de
Web: www.sichergutbauen.de

LPH3 VORABZUG

Maßstab	Ausgabedatum	Änderungsdatum	Planersteller
1:100, 1:500	15.10.2019	23.09.2019	Ja

Blattgröße 594x420 A2

Dateiname: 38196_Rathaus der Gemeinde Wolfegg