

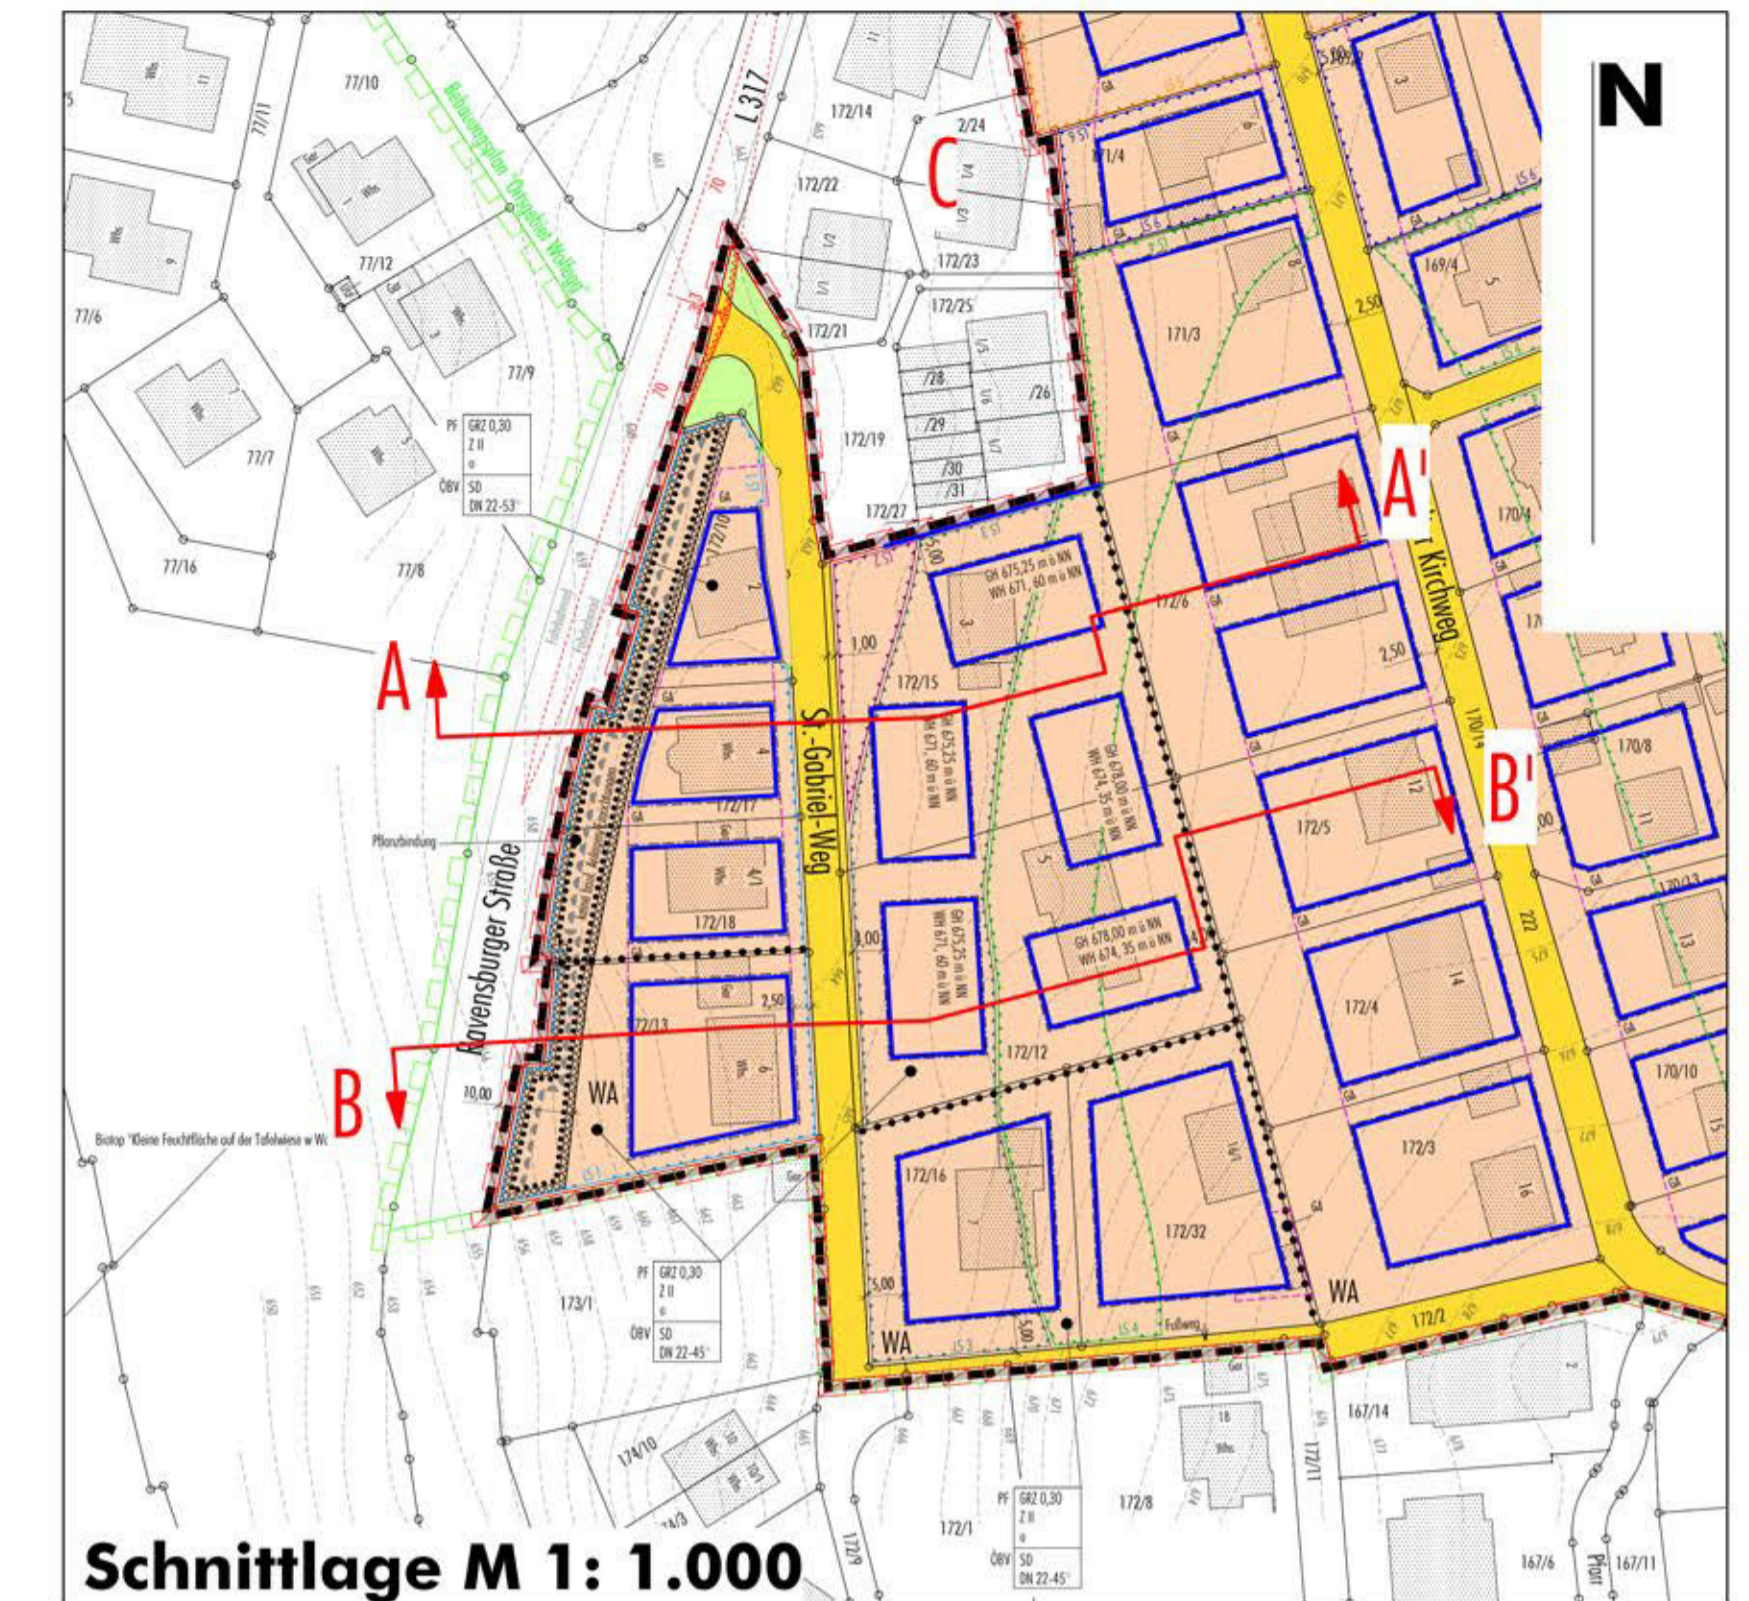


Schnitt A-A

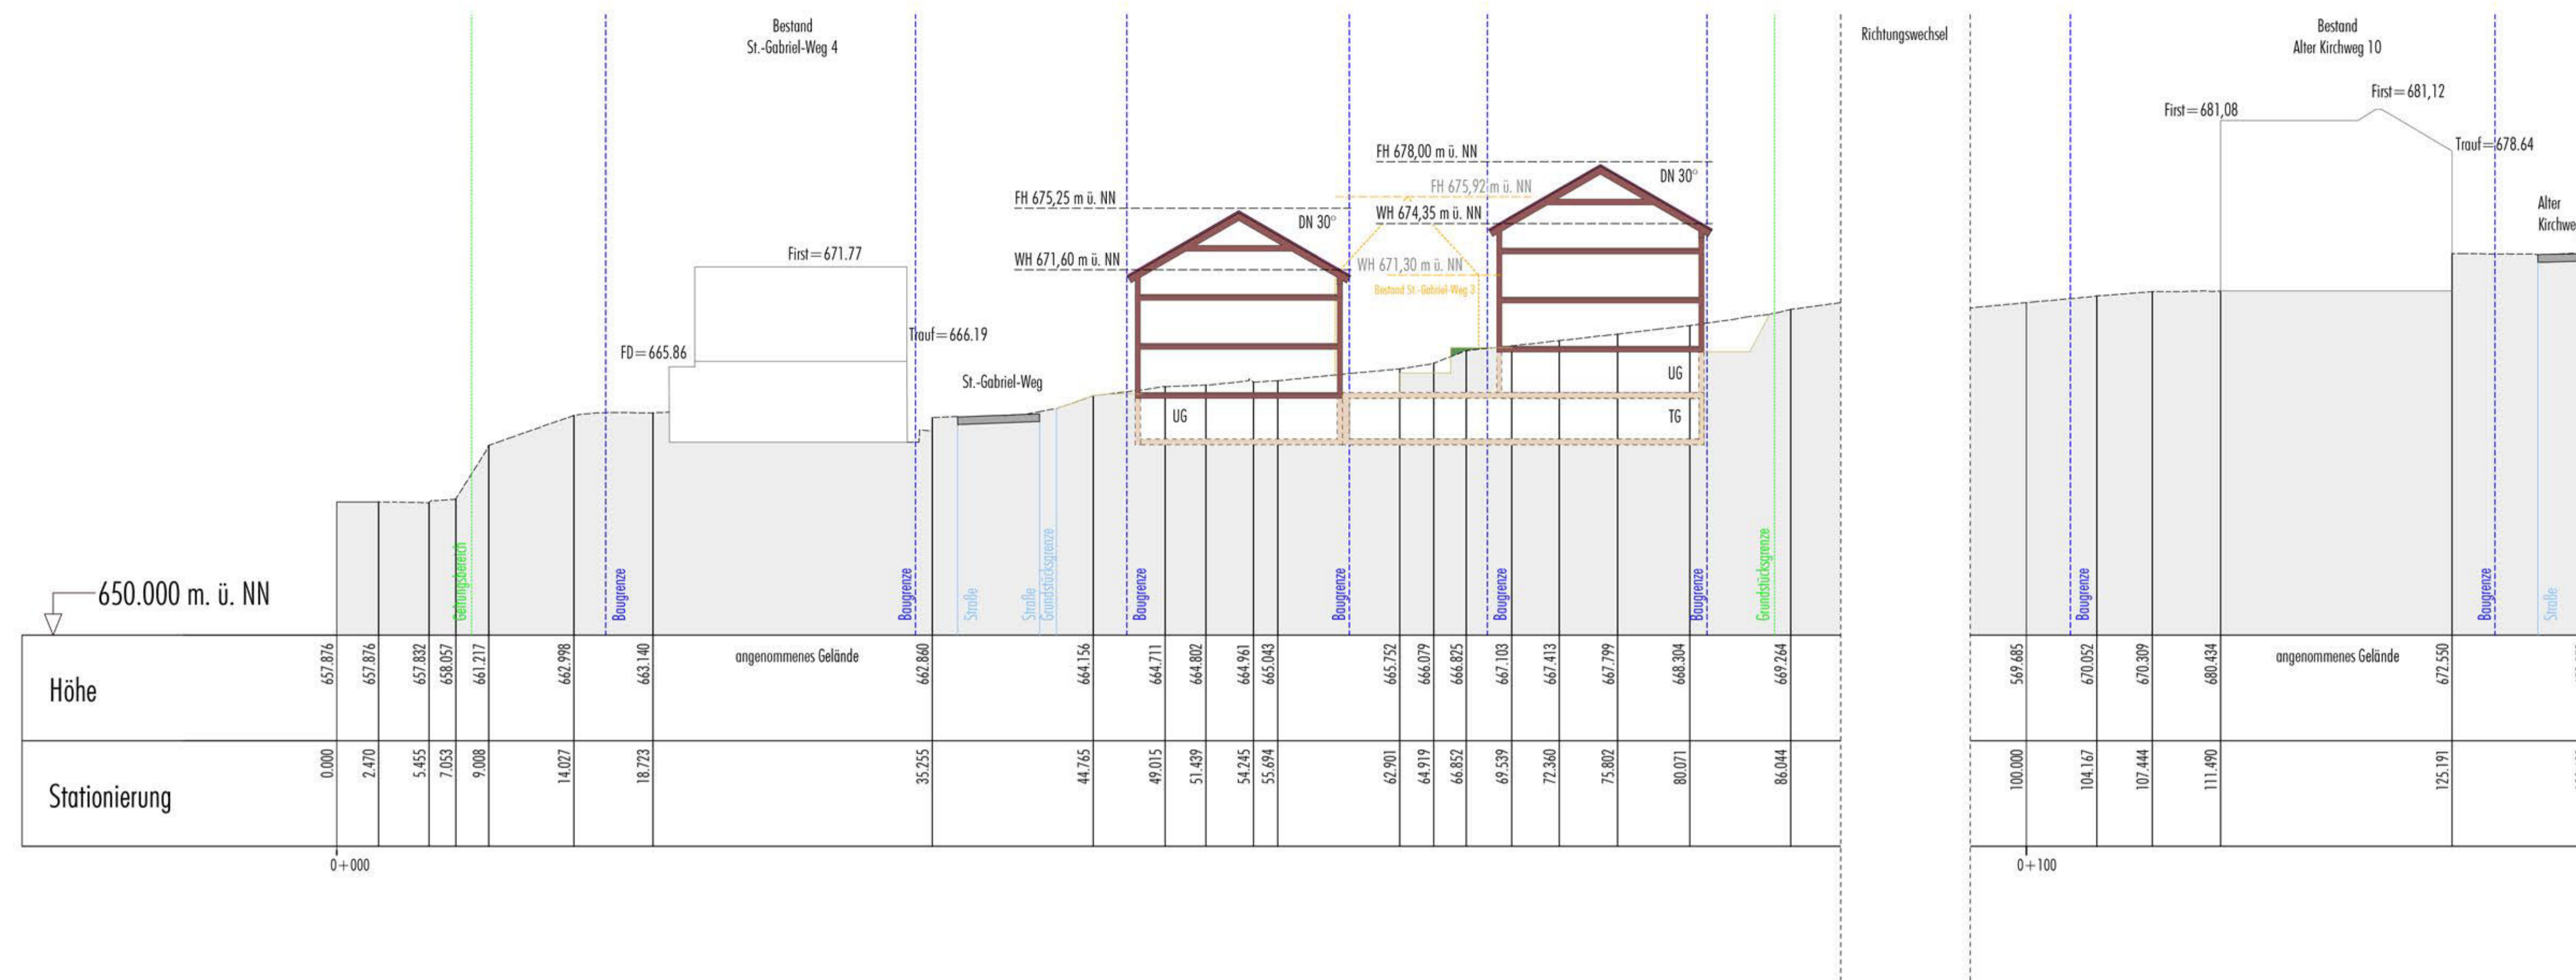

Schnitt B-B Blick von Norden

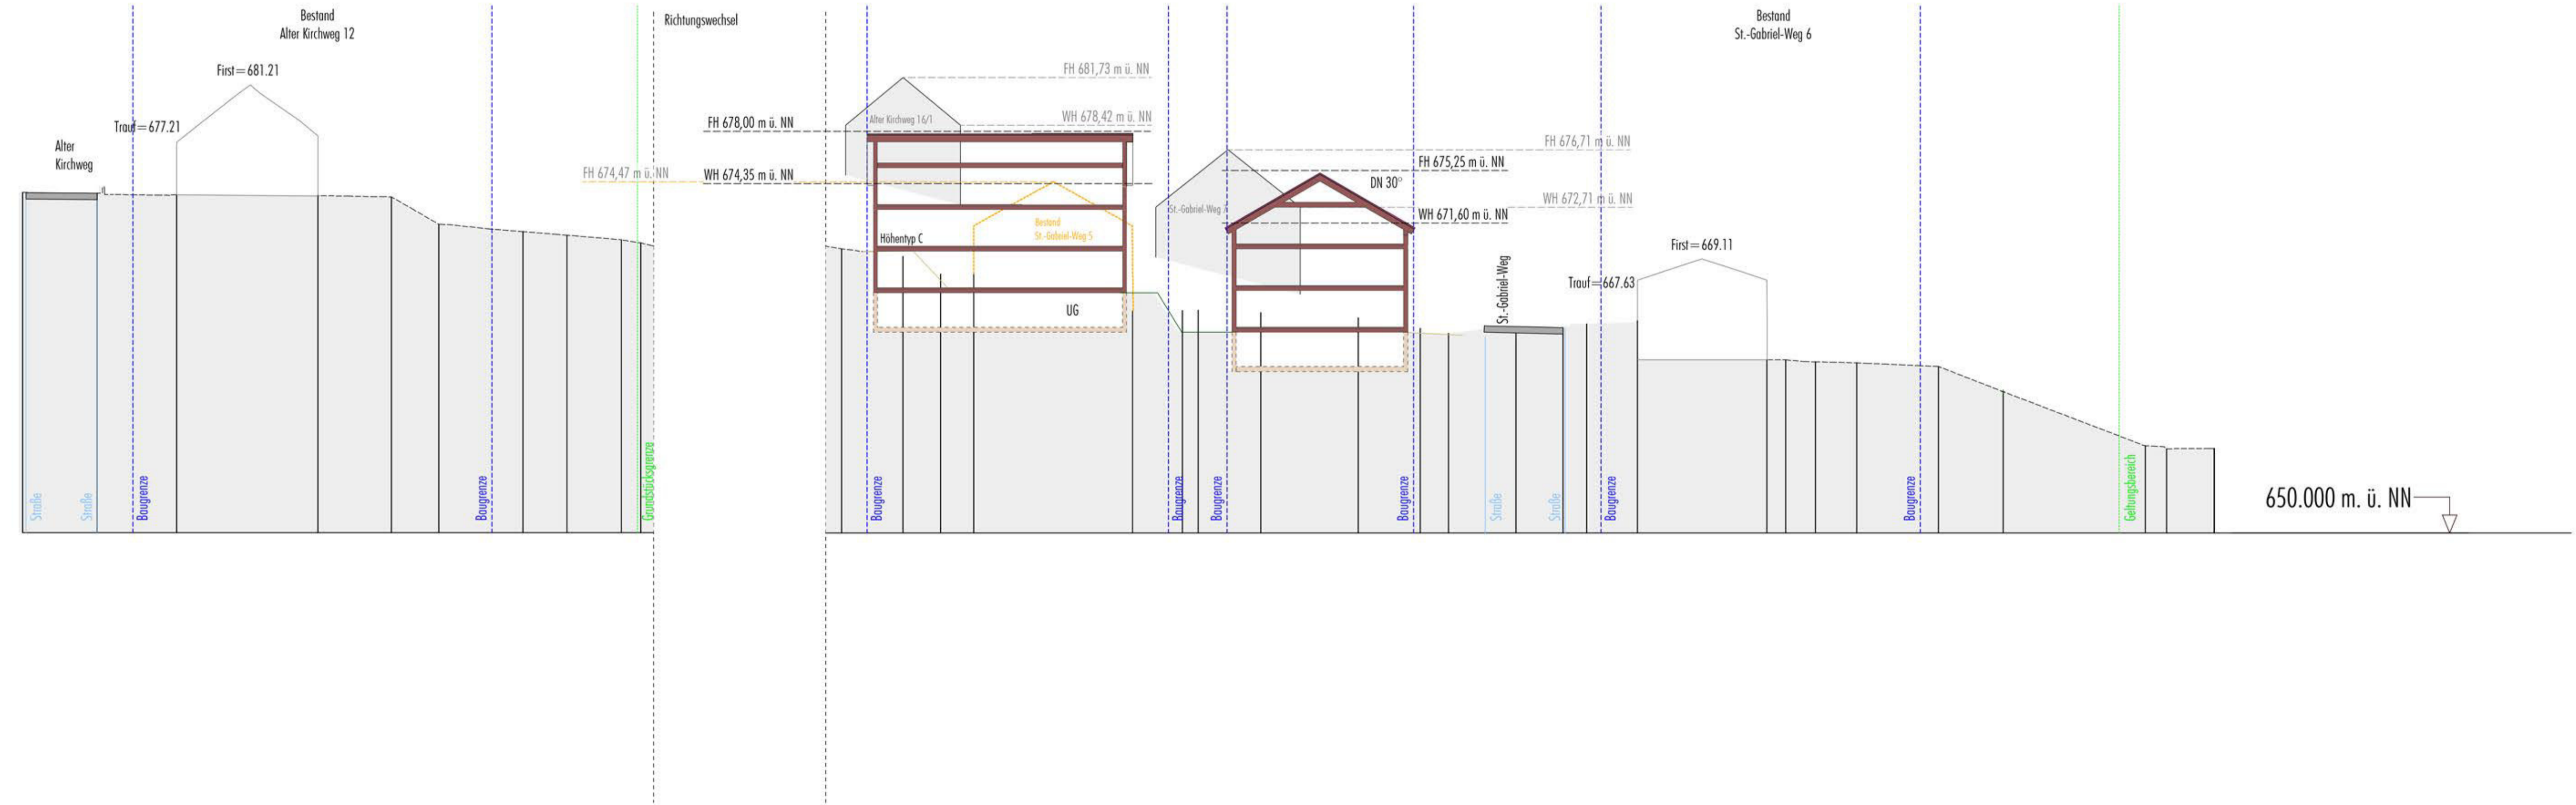

Entwurf

Gemeinde Wolfegg

15. Änderungsplan des "Ortsgebiet Wolfegg" und die örtlichen Bauvorschriften hierzu

Unverbindliche, beispielhafte Geländeschnitte
Stand vom 08.04.2021
www.buerosieber.de