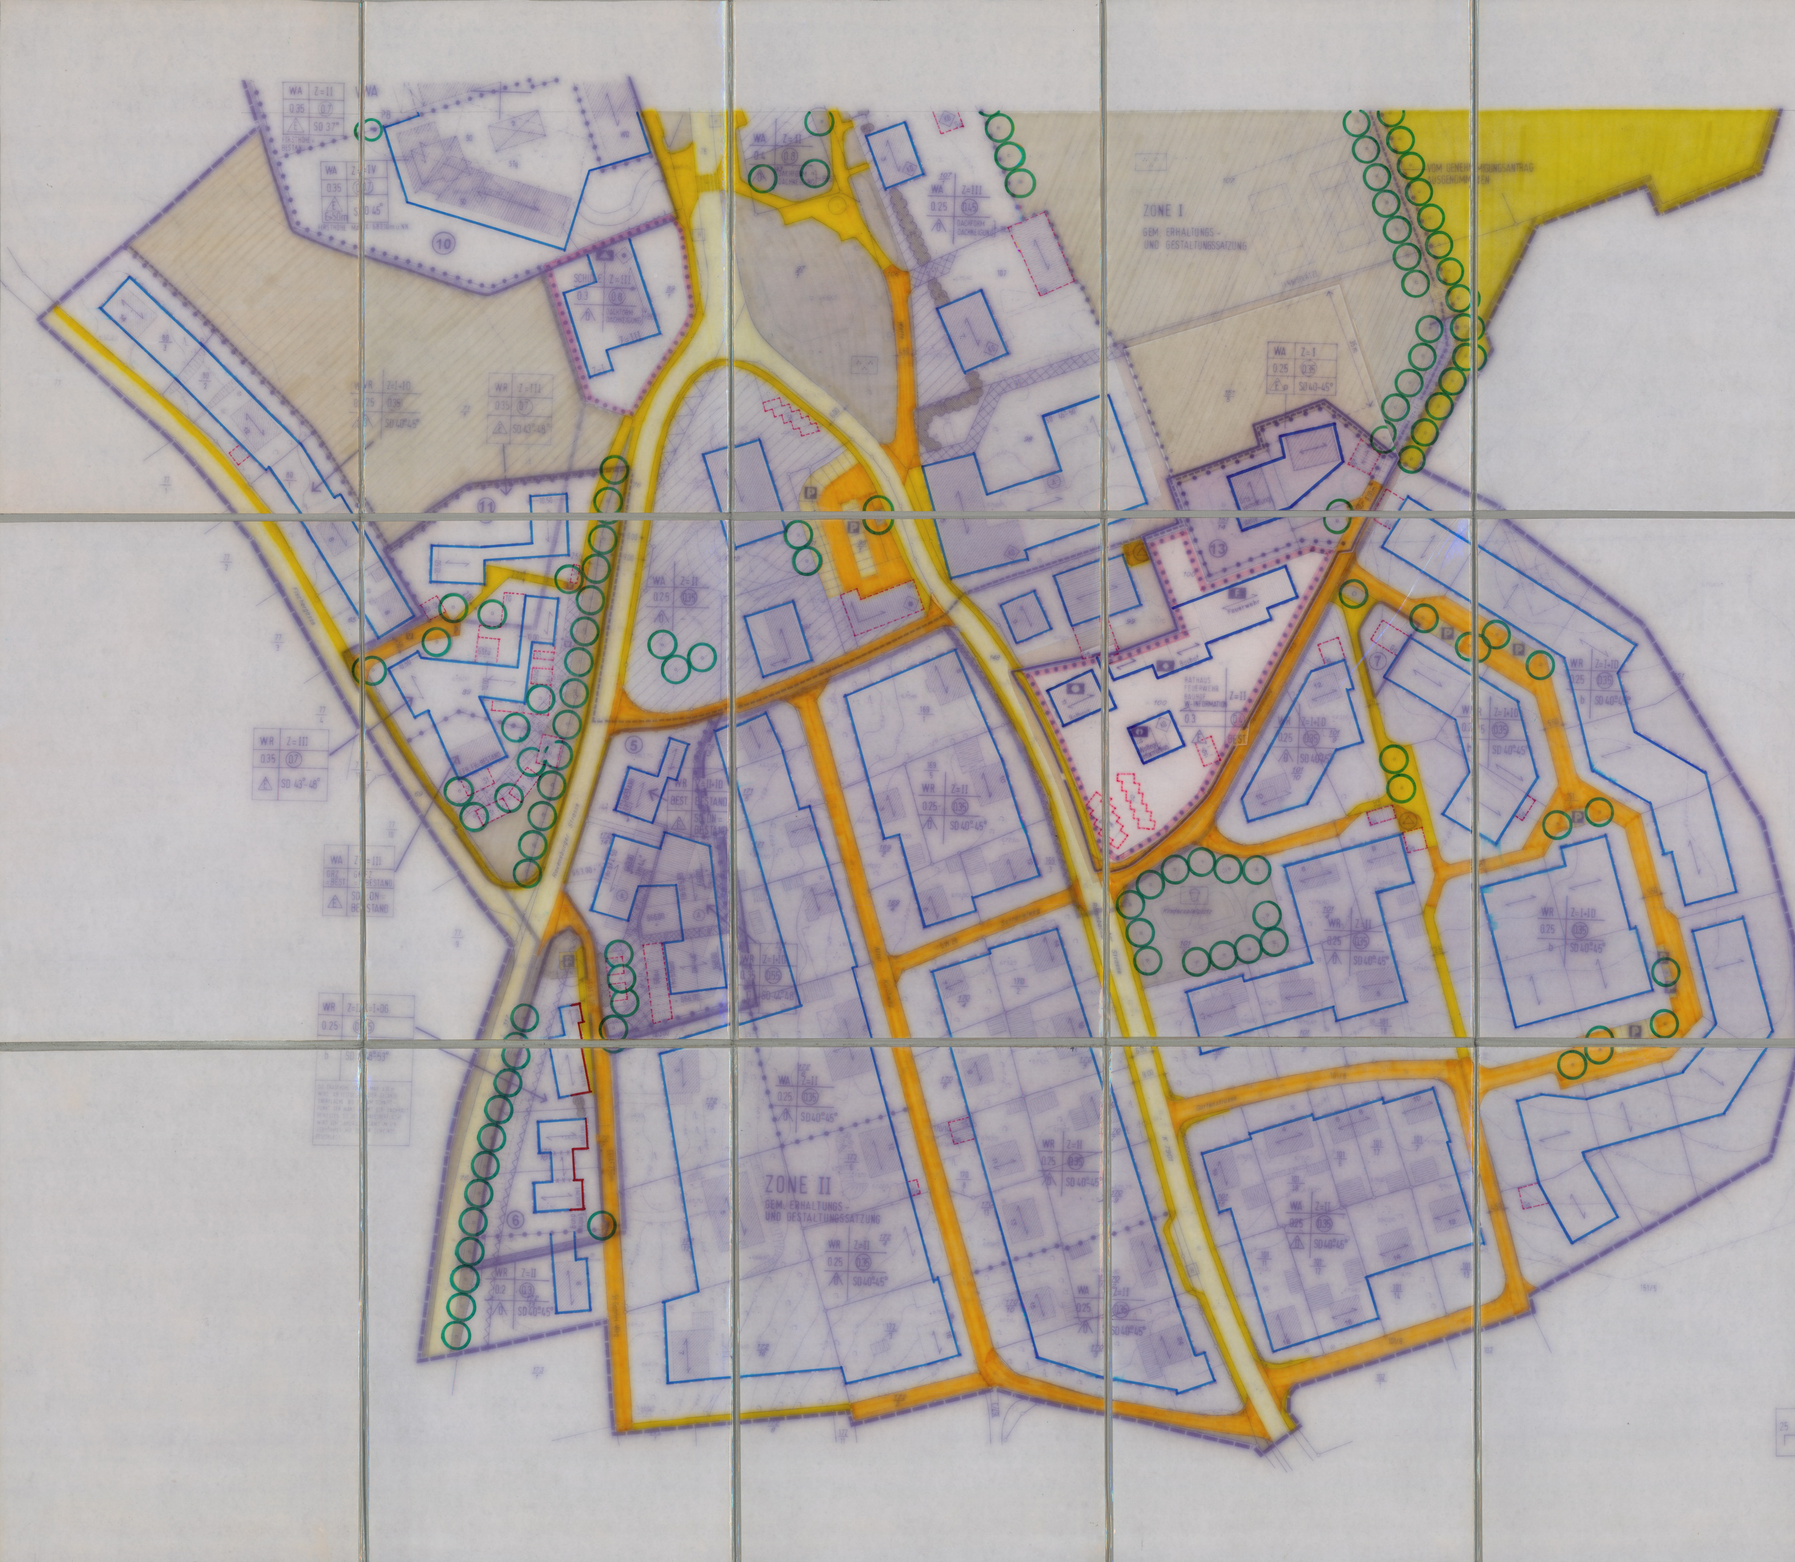

ERLÄUTERUNGEN

Das jeweilige Datum bezieht sich auf den Satzungsbeschluß

A. Urfassung

Der Bebauungsplan „Ortsgebiet Wolfegg" ist mit dem Gestaltungsplan in der Urfassung vom 21.10.1981 rechtskräftig, sowohl von der Änderung der Bebauungsplänen und von der Genehmigung mit im Bebauungsplan und im Gestaltungsplan die ein neuen Geh- und Fahrrecht zugunsten der Flurstücks Nr. 1604/4 Fläche ca. 110 m Länge und 5 m Breite zwischen dem Parkplatz südlich der Ankerstraße und dem Sportplatz, welche in der Planung gelöscht angelegt ist.

Bestandteile des Bebauungsplanes „Ortsgebiet Wolfegg" ist die am 16.11.1982 beschlossene Satzung über die Abgrenzung und Erhaltung baulicher Anlagen (Gestaltungssatzung).

Hinweis:
Der Textteil der Urfassung mit den Planzeichen, der Gestaltungsplan und die Gestaltungssatzung sind im bereinigten Exemplar gefertigt, konstruktiert und bei der Gemeinde archiviert.

Der Gestaltungsplan bezieht sich lediglich auf die Urfassung.

B. Bereinigtes Exemplar

Das Bereinigte Exemplar basiert auf der Urfassung des Bebauungsplanes „Ortsgebiet Wolfegg" und enthält sämtliche Änderungen in seinem rechtlichen Geltungsbereich.

Hinweis:
Die Änderungen sind mit einer fortlaufenden Nummer gesondert dokumentiert und bei der Gemeinde archiviert.
Seit 1. - 4. sowie die 8. Änderung sind durch die aufgestellten Änderungen ersetzt.

Dokumentierte Änderungen:
Das Datum bezieht sich auf den jeweiligen Satzungsbeschluß

5. Änderung - v. 15.06.1988
Bereich:

6. Änderung - v. 12.09.1990
Bereich: Kindergarten
Römerstraße / Straße St. Gabriel-Weg

7. Änderung - v. 14.02.1990
Bereich:
Kim-Gaggengrabe

7a. Änderung - v. 20.03.1991
Bereich:
Crumhornengasse

9. Änderung - v. 02.02.1994
Bereich:
Altdorfer Straße (Raiffeisenbank)

10. Änderung - v. 02.02.1994
Bereich:
Wasmmlauplatz (Bernotenwechselanlage)

11. Änderung - v. 28.03.1994
Bereich:
Hauptstraße / Ravensburger Straße

12. Änderung - v. 22.10.1997
Bereich:
Parkplatz am Hofgarten

13. Änderung - v. 24.06.1998
Bereich:
Semmereiweg

GEMEINDE WOLFEGG IM ALLGÄU
GEMARKUNG WOLFEGG
KREIS RAVENSBURG

BEBAUUNGSPLAN „ORTSGEBIET WOLFEGG"

BEREINIGTES EXEMPLAR

Das Bereinigte Exemplar ist eine Fortschreibung des Bebauungsplanes „Ortsgebiet Wolfegg" und enthält als aktuelle Fassung sämtliche rechtskräftigen Änderungen.

Der zeichnerische Teil des Bebauungsplanes besteht aus: Blatt 1 und 2

Maßstab 1 : 500 Blattformat: 1.47 m / 0.89 m

Bebauungsplan „Ortsgebiet Wolfegg"
- in der Urfassung gefertigt: 21. Oktober 1981
- als Satzung beschlossen: 16. November 1982

Bereinigtes Exemplar:
- erste Ausfertigung bis einschl. 12. Änderung gefertigt: 19. November 1997
- weitere Änderungen siehe oben

Prof. Dr.-Ing. Wolfram Osterberg Architekt und Stadtplaner
Kopfhausstraße 4, 88427 Bad Schussenried Tel. 07583 - 2395