


Gesamt-Lageplan M 1:1000

OPPENREUTE

Einöde Ahorn

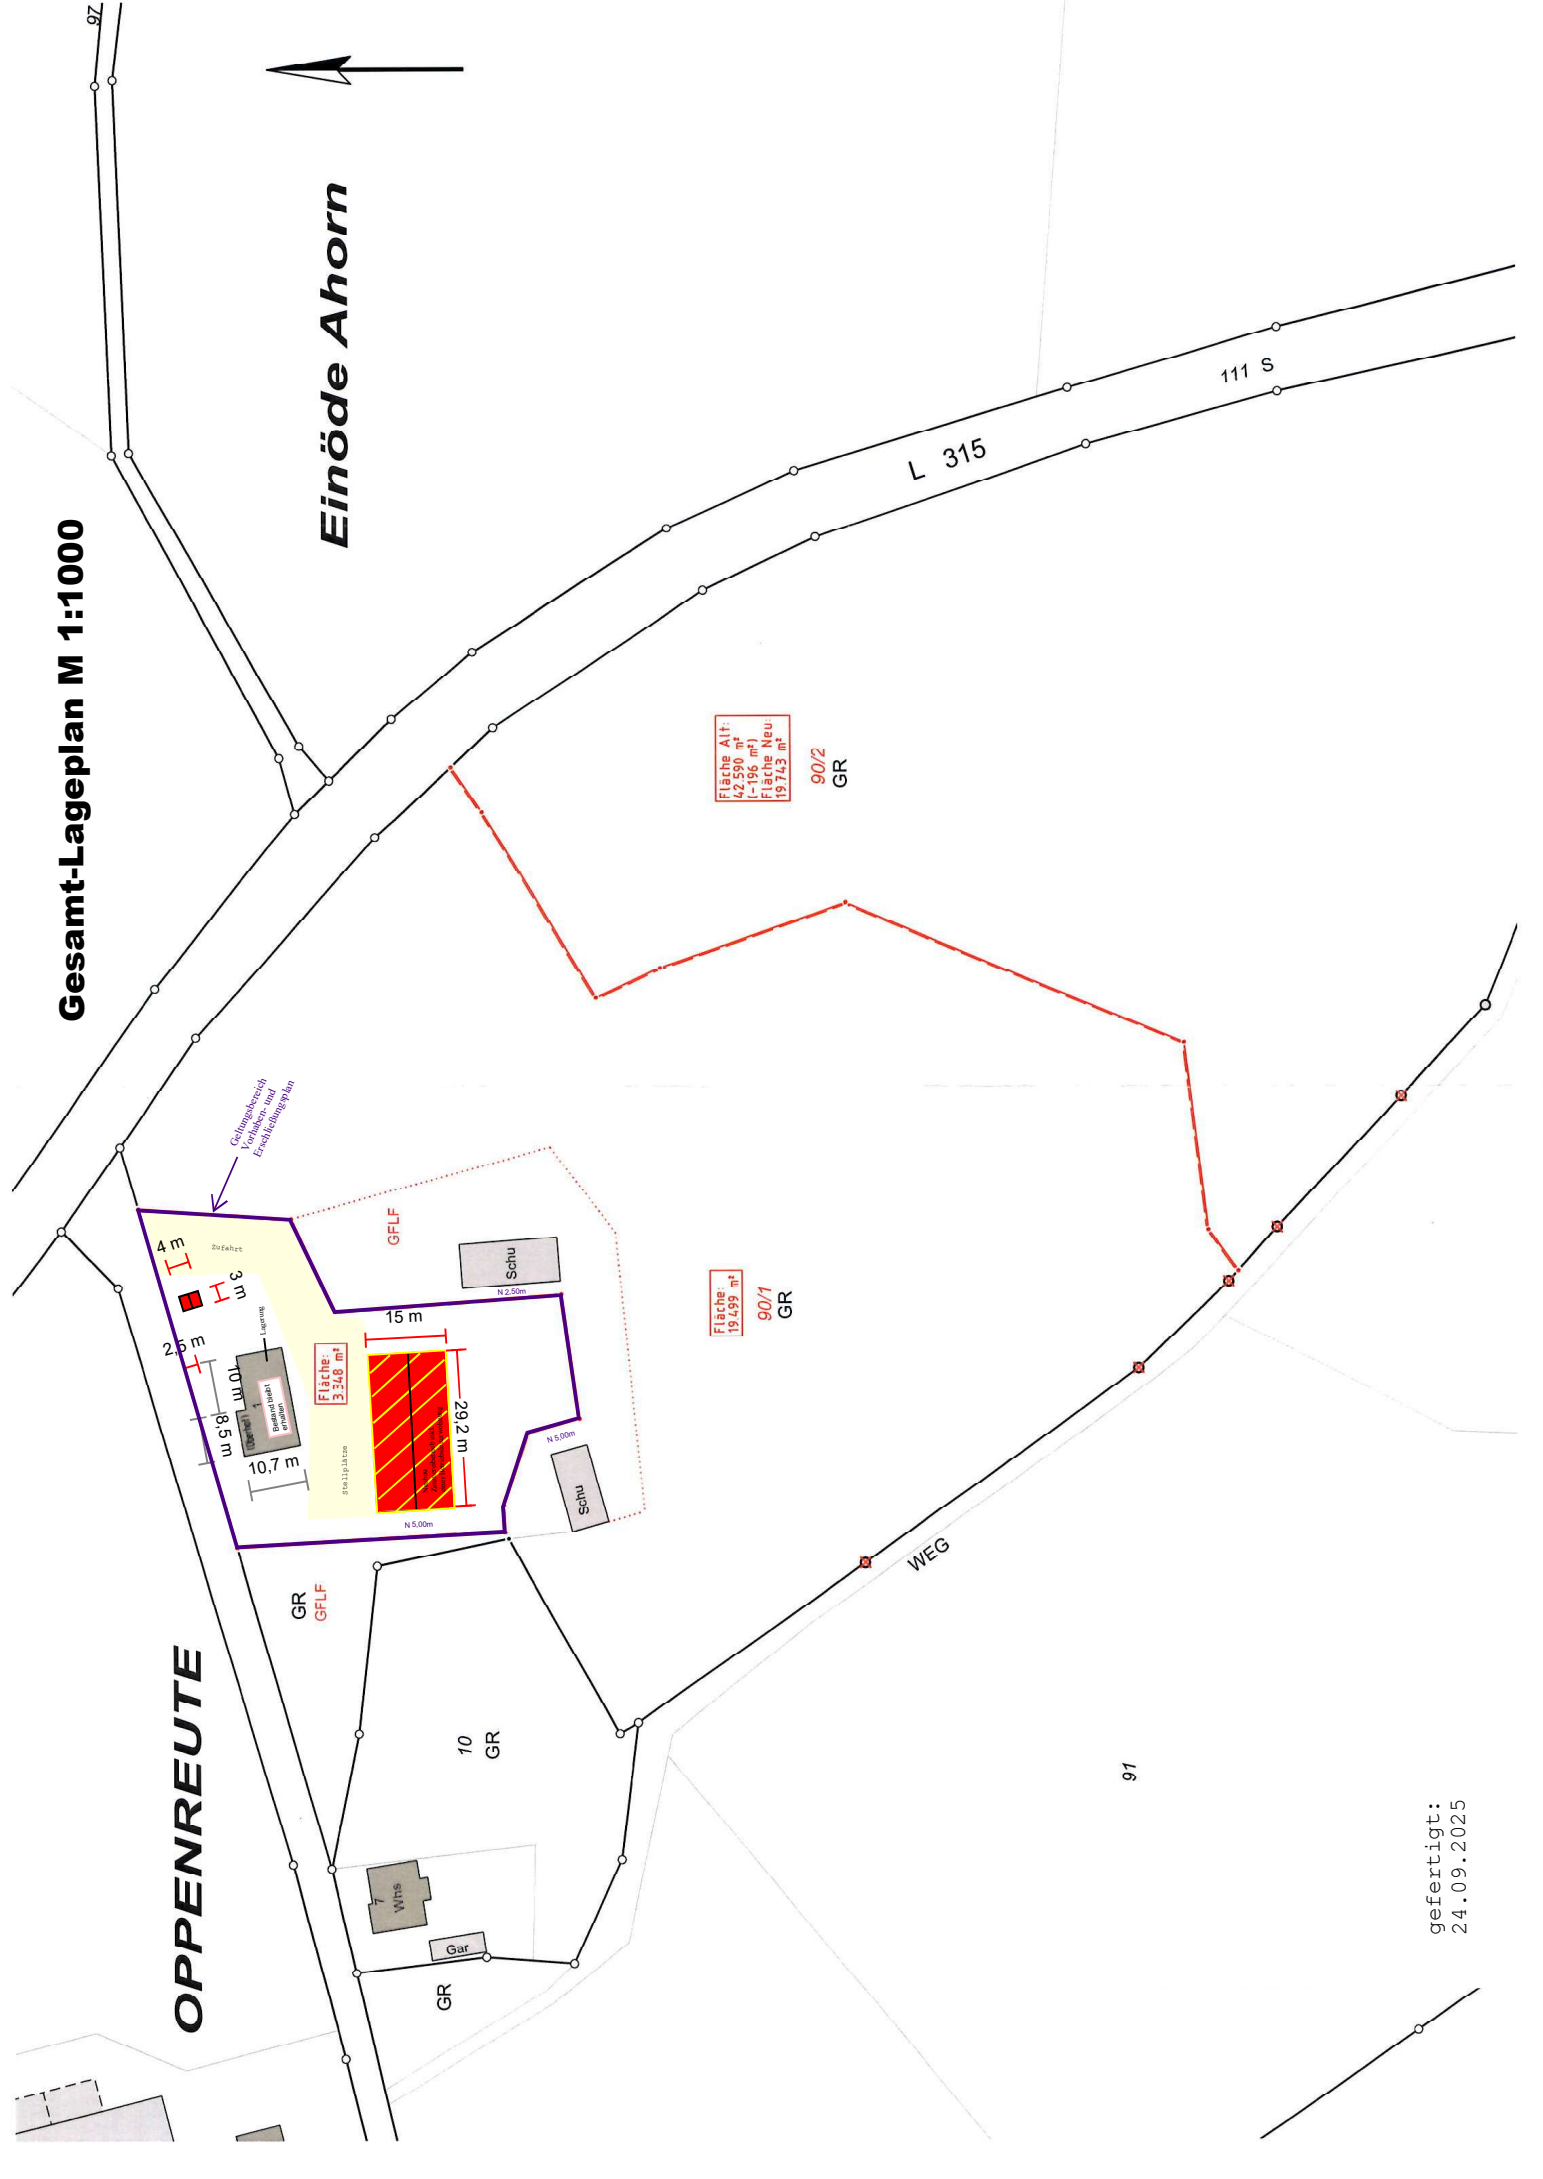

Fläche Alt:
42.590 m²
(-196 m²)
Fläche Neu:
19.743 m²

90/2
GR

Fläche:
19.499 m²

90/1
GR

Fläche:
3.348 m²

4 m

2,5 m

10,7 m

15 m

2,62 m

5,8 m

10,7 m

Grünungsstreifen
Vorhalten und
Einschränkungen

Zufahrt

W.D.L.
Brennstoff
erhalten

W.D.L.
Lagerung

GR
GFLF

10
GR

WHS

Gar

GR

GFLF

GFLF

GR

GR

GR

GR

GR

GR

GR

L 315


111 S

WEG

91

gefertigt:
24.09.2025

Ansicht Süd

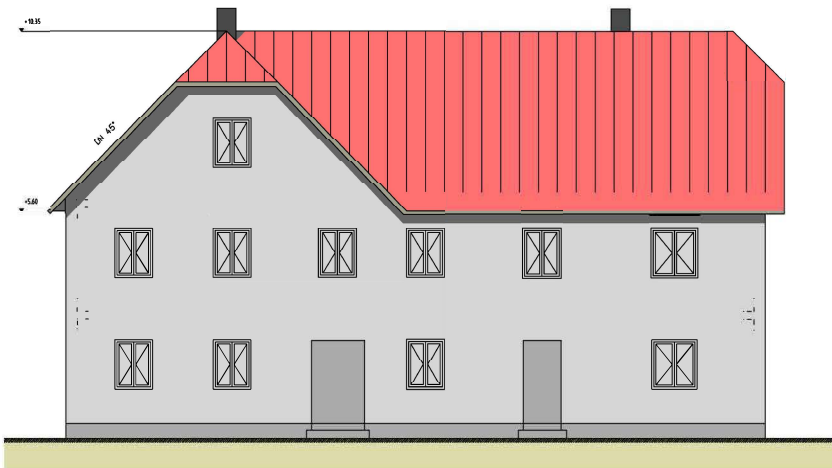

Vorhaben- und Erschließungsplan

Nördliches Gebäude


Oberhof 1
88364 Wolfegg

Bauherr

Jonas Müller
Oppenraute 5
88364 Wolfegg

Ansichten


Ansicht West

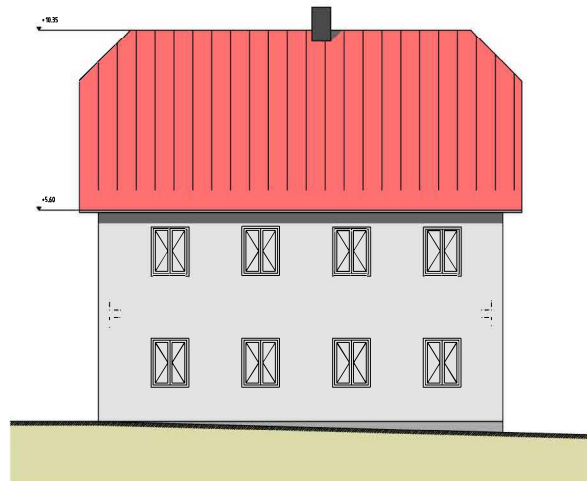

m 1 : 100

24.09.2025

Ansicht Nord

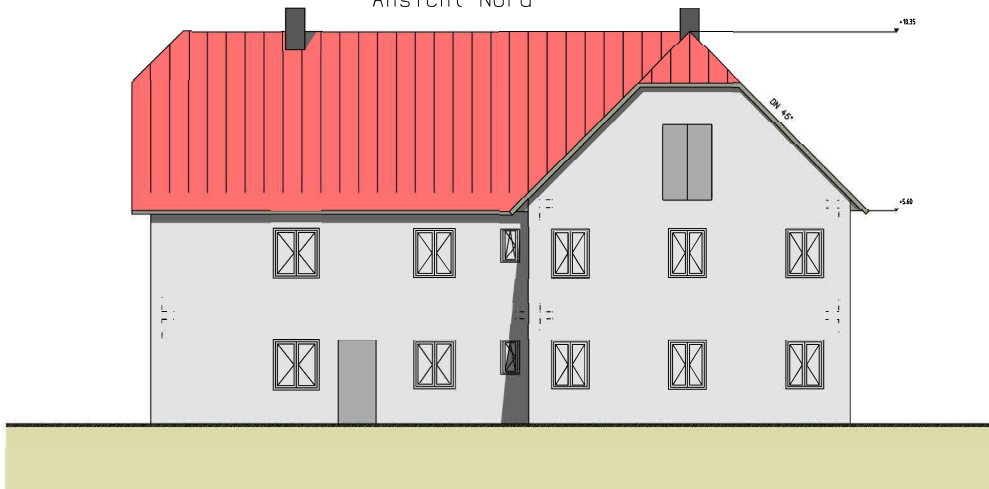

Vorhaben- und Erschließungsplan

Nördliches Gebäude

Oberhof 1
88364 Wolfegg

Bauherr


Jonas Müller
Oppenreute 5
88364 Wolfegg

Ansichten


m 1 : 100

24.09.2025

Ansicht Ost

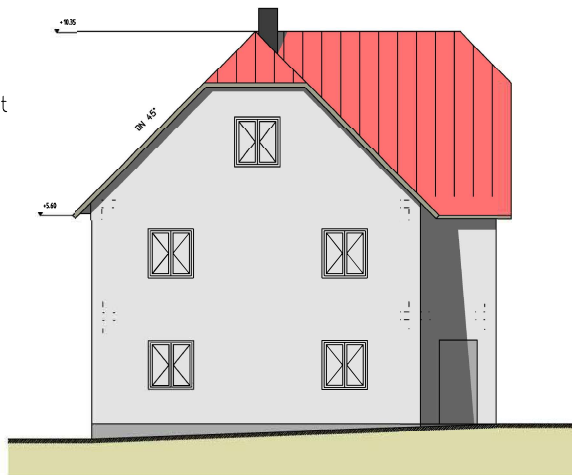

Ansicht Ost

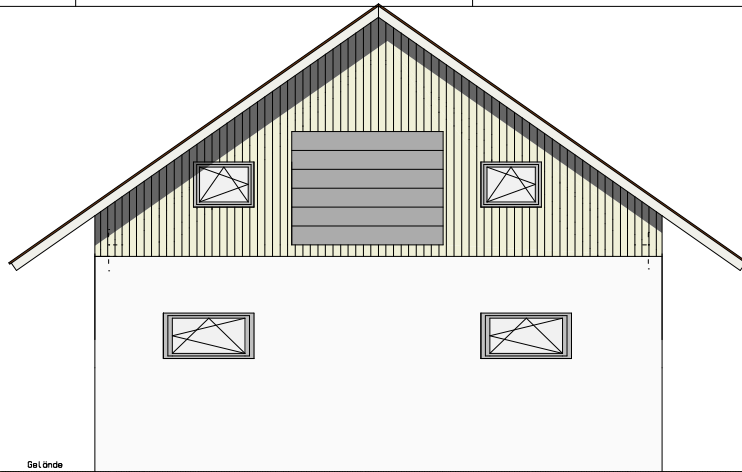

Vorhaben-
und
Erschließungs-
plan

Neubau

Oberhof 1
88364 Wolfegg


Bauherr

Jonas Müller
Oppenreute 5
88364 Wolfegg

Ansichten

M 1 : 100
24.08.2025

Ansicht Nord

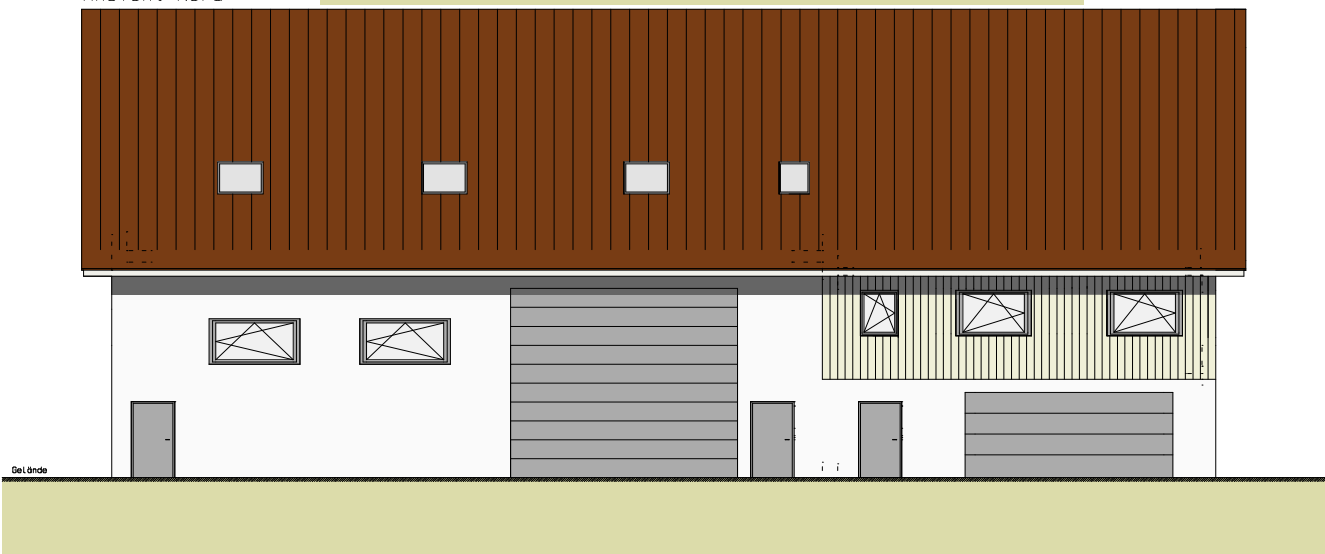

Vorhaben- und Erschließungsplan


Nördliches Gebäude

Oberhof 1
88364 Wolfegg

Bauherr

Jonas Müller
Oppenreute 5
88364 Wolfegg

Grundriss

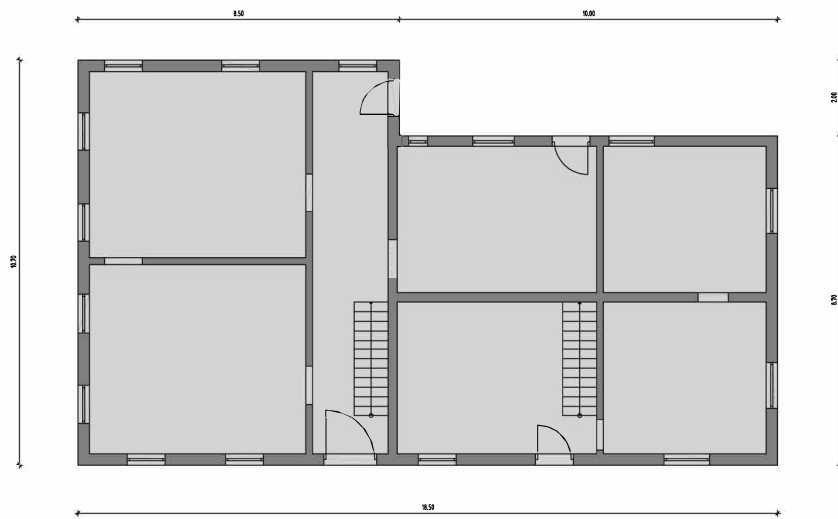

m 1 : 100

24.09.2025

Vorhaben- und Erschließungsplan

Neubau

Oberhof 1
88364 Vol fegg


Bauherr

Jonas Müller
Oppenreute 5
88364 Vol fegg

Grundriss EG



M 1 : 100
24.09.2025

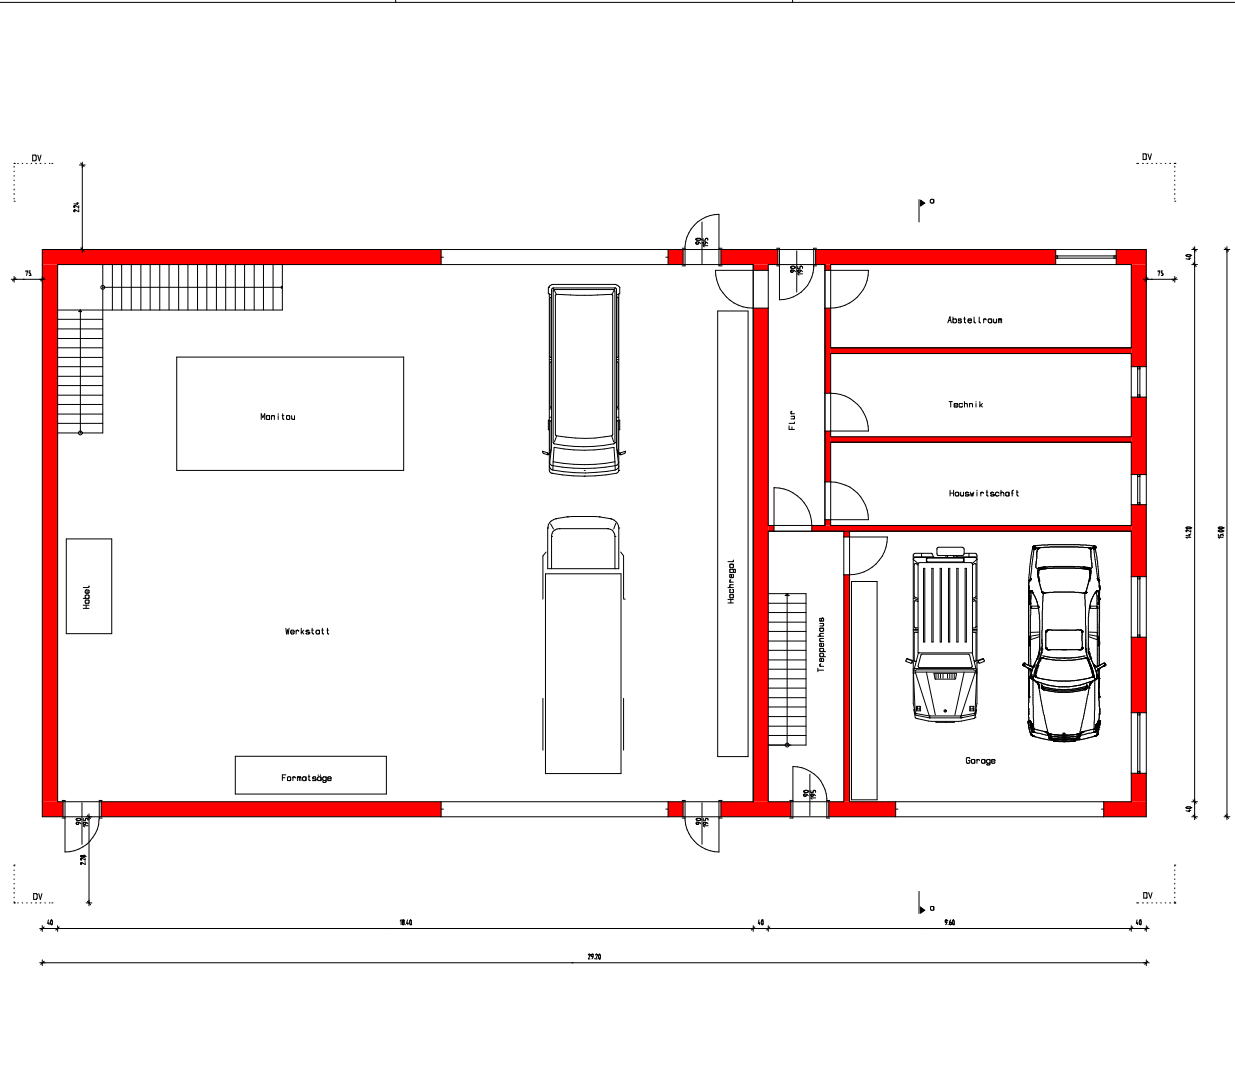

Vorhaben- und Erschließungs- plan

Neubau
Oberhof 1
88364 Wolfegg


Bauherr

Jonas Miller
Oppenreute 5
88364 Wolfegg

Grundriss DG



M 1 : 100
24.09.2025

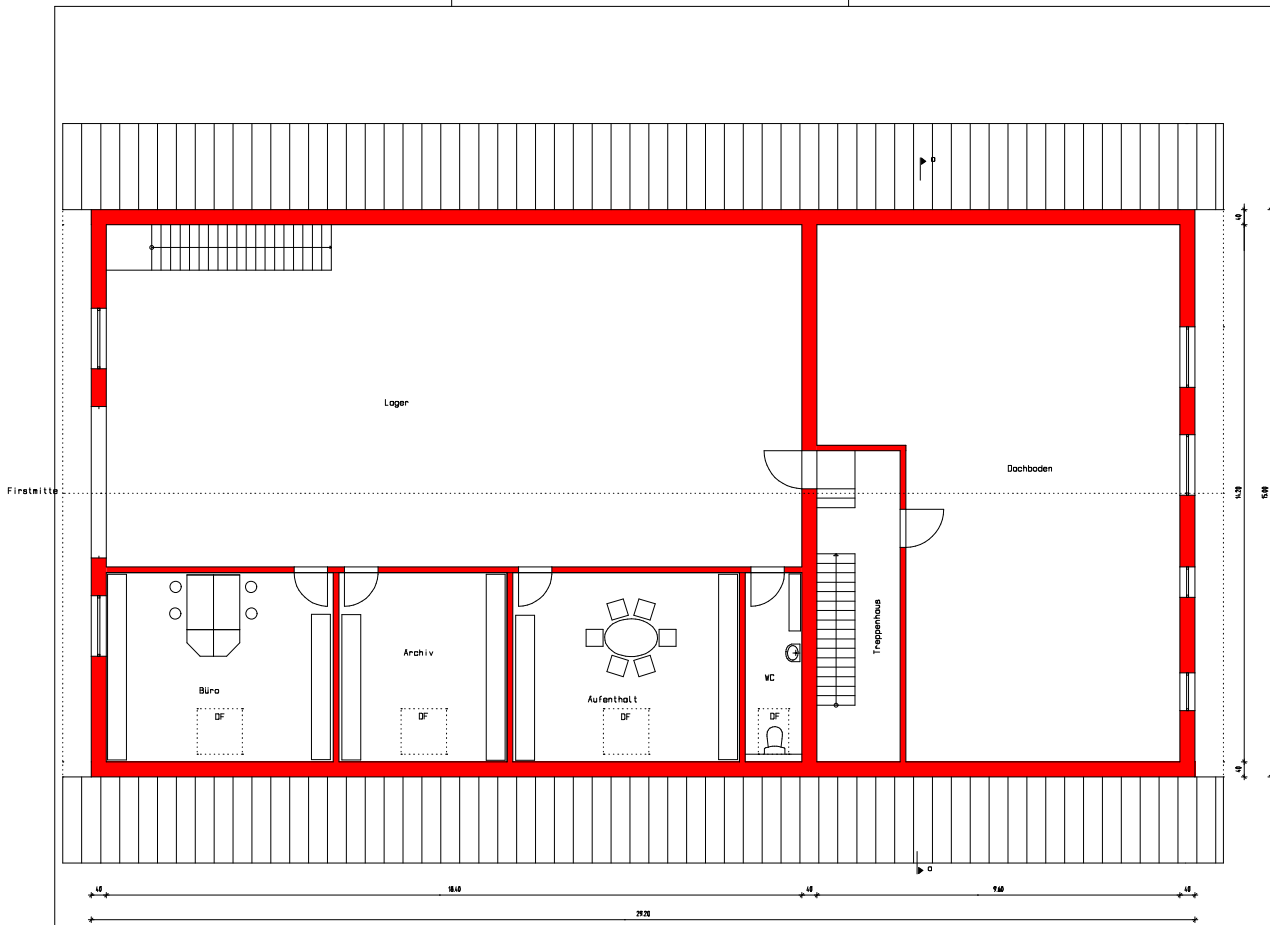

Vorhaben- und Erschließungs- plan

Neubau

Oberhof 1
88364 Wolfegg


Bauherr

Jonas Müller
Oppenreute 5
88364 Wolfegg


Grundriss OG



M 1 : 100
24.09.2025

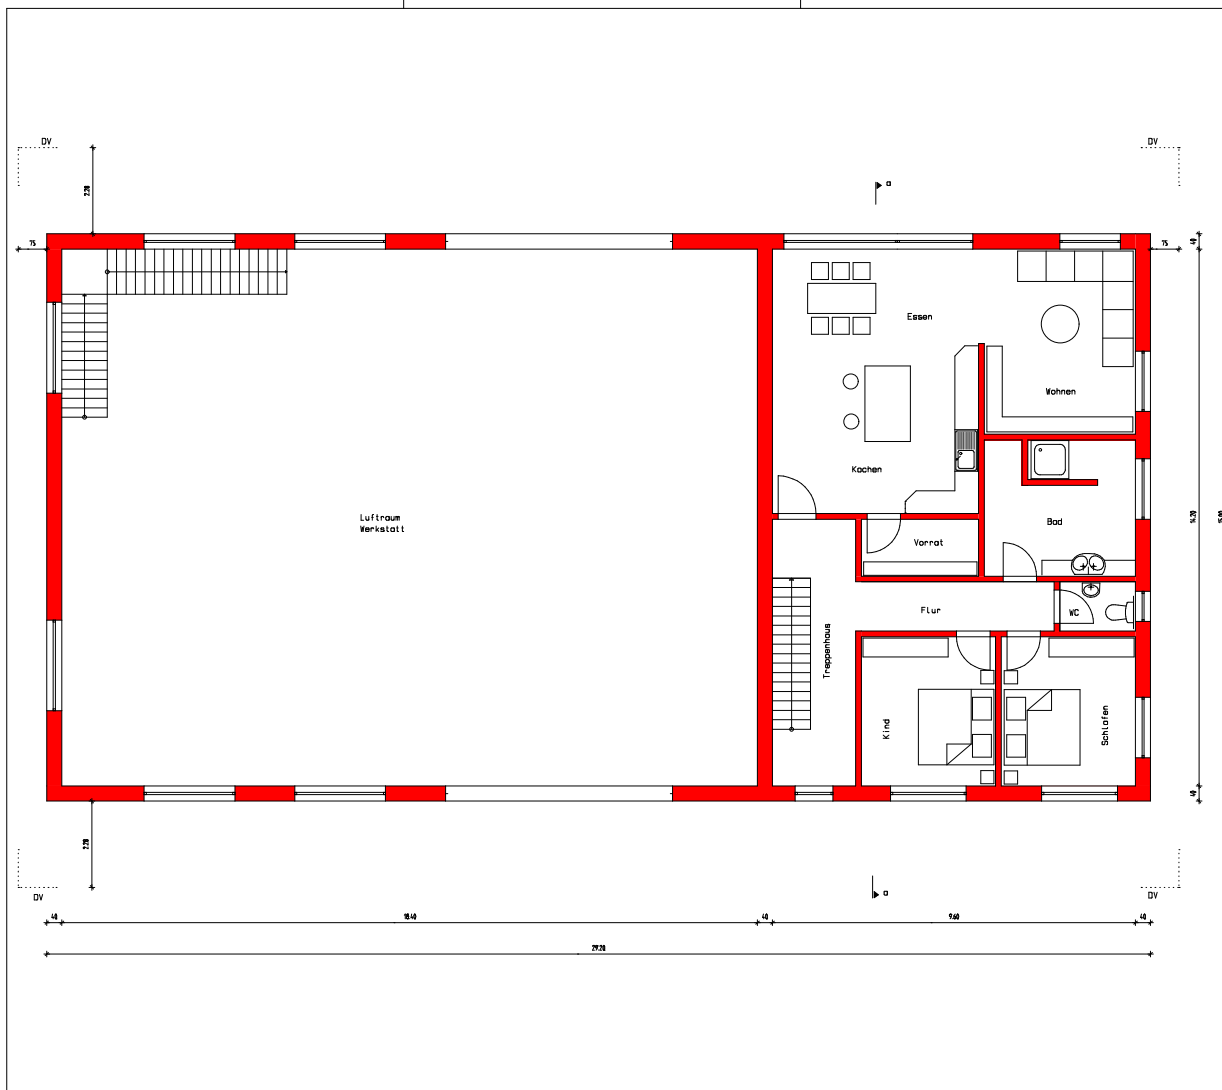


Ansicht West

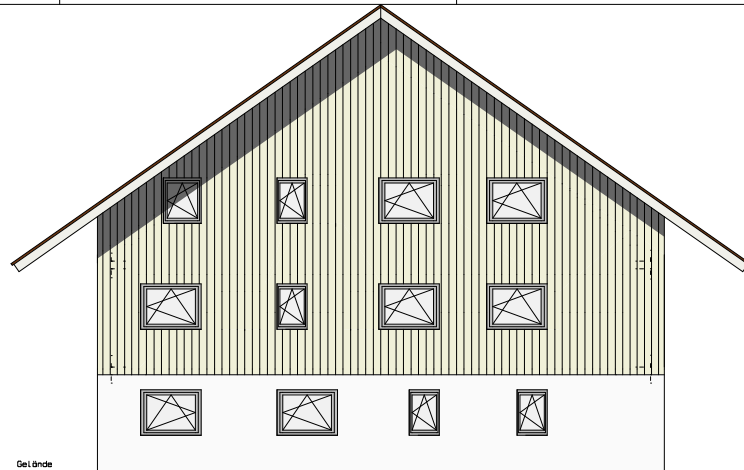

Gelände

Ansicht Süd

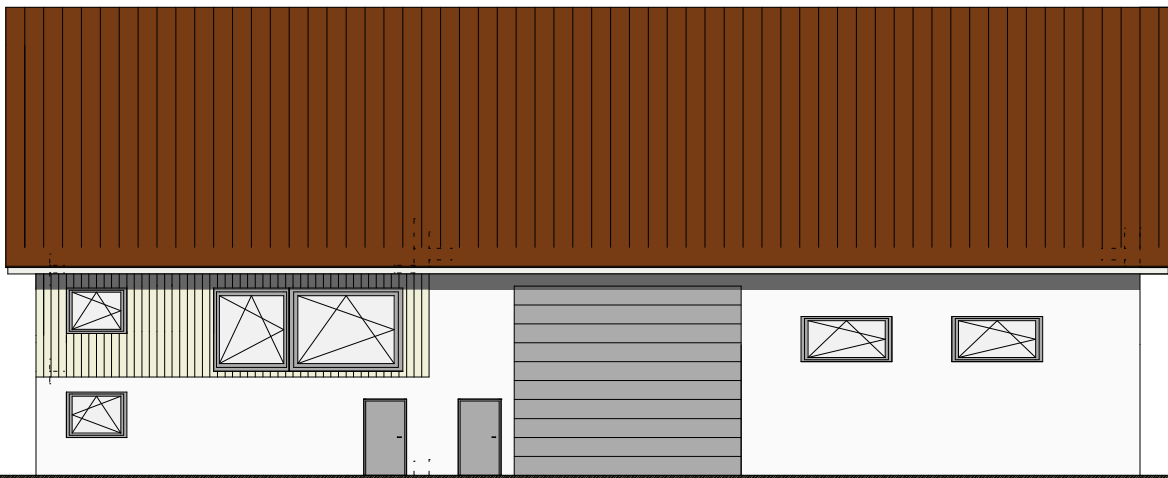

Gelände

Vorhaben-
und
Erschließungs-
plan

Neubau


Oberhof 1
88364 Wolfegg

Bauherr

Jonas Müller
Oppenreute 5
88364 Wolfegg

Ansichten

M 1 : 100
24.09.2025

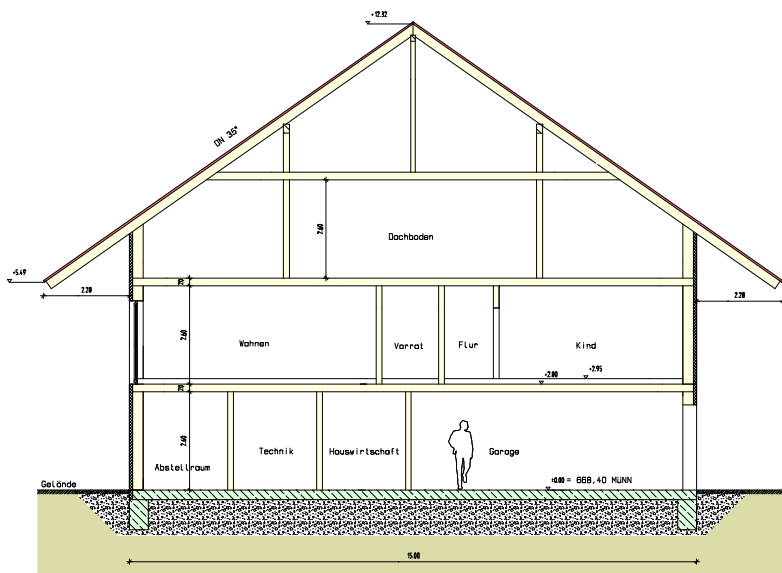

Vorhaben- und Erschließungs- plan

Neubau
Oberhof 1
88364 Wolfegg


Bauherr

Jonas Miller
Oppenreute 5
88364 Wolfegg


Schnitt

M 1 : 100
24.09.2025

Grundriss

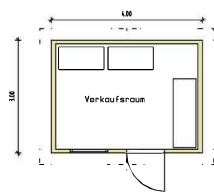

Schnitt

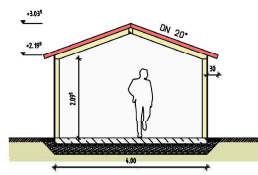

Vorhaben- und Erschließungsplan


Verkaufshäuschen

Oberhof 1
88364 Wolfegg


Bauherr

Jonas Müller
Oppenreute 5
88364 Wolfegg


Ansicht Ost

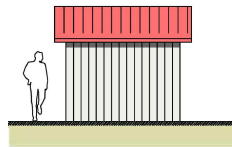


Ansicht Süd

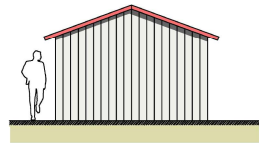


Gesamtübersicht

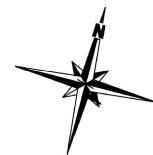

Ansicht West

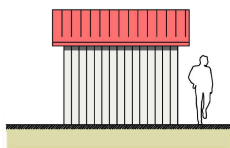

Ansicht Nord

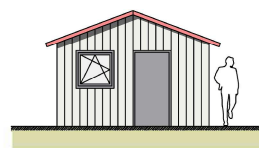

M 1 : 100

24.09.2025