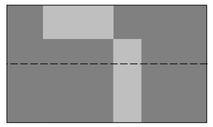

Grundriss DG

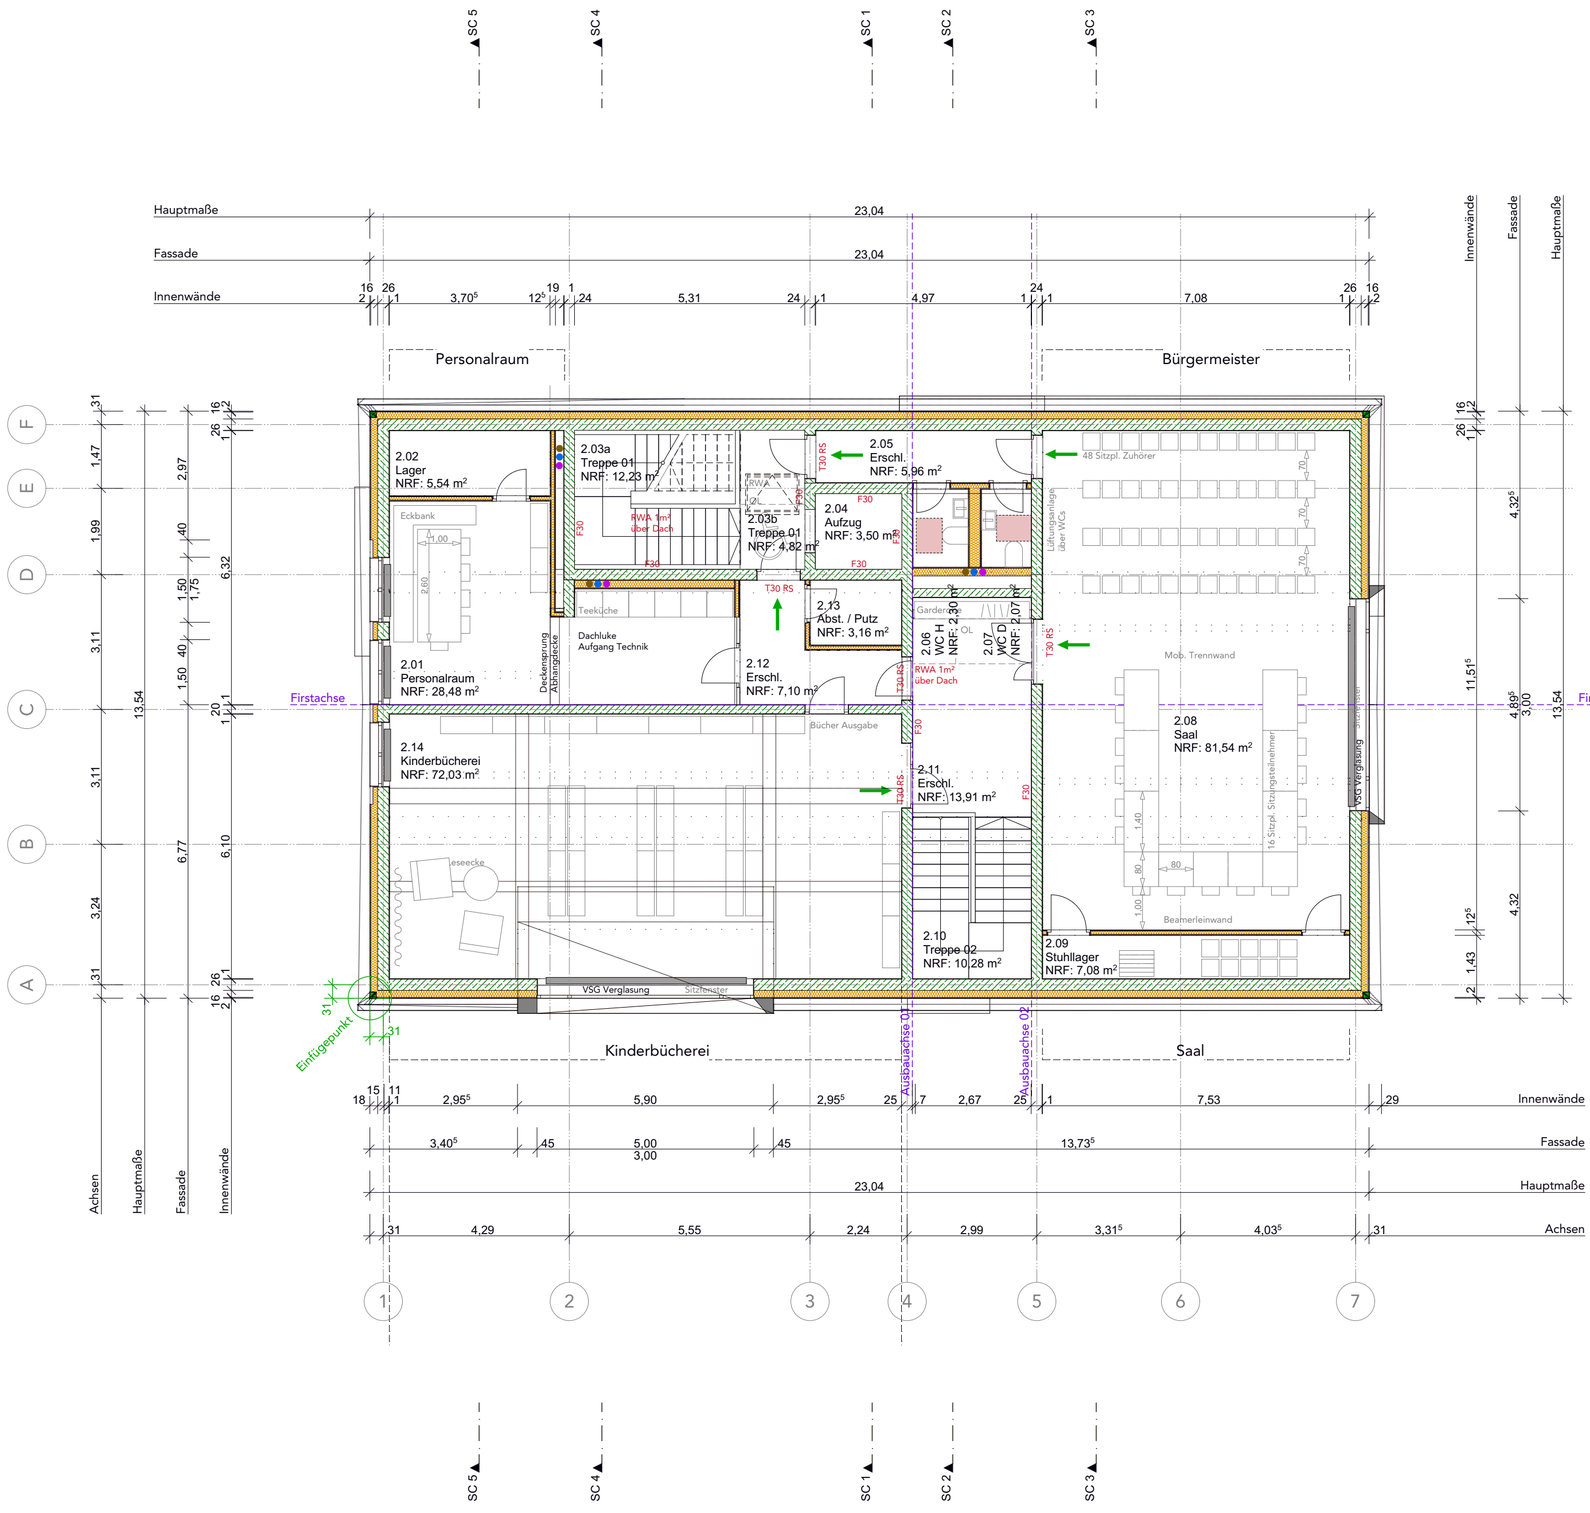

DIN 277-1:2005-02

AF	= Außenanlagenfläche
BF	= Bebaute Fläche
BGF	= Brutto - Grundfläche
BRI	= Brutto - Rauminhalt
GF	= Grundstücksfläche
IGF	= Innen - Grundfläche
NGF	= Netto - Grundfläche
NRF	= Netto - Raumfläche
RF	= Reduzierte - Raumfläche
TF	= Technikfläche
VF	= Verkehrsfläche

NUF	= Nutzungsfläche
NUF 1	= Wohnen und Aufenthalten
NUF 2	= Büroarbeit
NUF 3	= Produktion, Hand- und Maschine Forschung und Entwicklung
NUF 4	= Lagern, Verteilen und Verkaufen
NUF 5	= Bildung, Unterricht und Kultur
NUF 6	= Heilen und Pflegen
NUF 7	= Sonstige Nutzungen

GR DG - Allgemein
3.11.3

2., 3.10 Dachgeschoss, Legende - LP 1-3, Gebäudestruktur - Grundrisse

INDEX	DATUM	ÄNDERUNGEN	BEARB.	GEPR.

Wolfegg im Allgäu
Heilklimatischer Kurort

± 0,00 = 671,750m ü.NN m üNN = OK FFB EG

BAUVORHABEN
Projektnummer: 38196
Neubau Rathaus Wolfegg
Am Hofgarten 1
#Grundstück PLZ #Grundstück Ort

AUFTRAGGEBER
BM Peter Müller
Gemeinde Wolfegg
Rötenbacher Straße 11
88364 Wolfegg
Tel: 07527 9601-0
E-Mail: gemeinde@wolfegg.de

wurm sicher gut bauen.
Zwergerstraße 15
88214 Ravensburg
Tel: +49 751 3694 - 0
E-Mail: info@wurm-rav.de
Web: www.sichergutbauen.de

LPH3 VORABZUG

Maßstab	Ausgabedatum	Änderungsdatum	Planersteller
1:100, 1:500	15.10.2019	23.09.2019	Ja

Blattgröße 594x420 A2

Dateiname: 38196_Rathaus der Gemeinde Wolfegg