


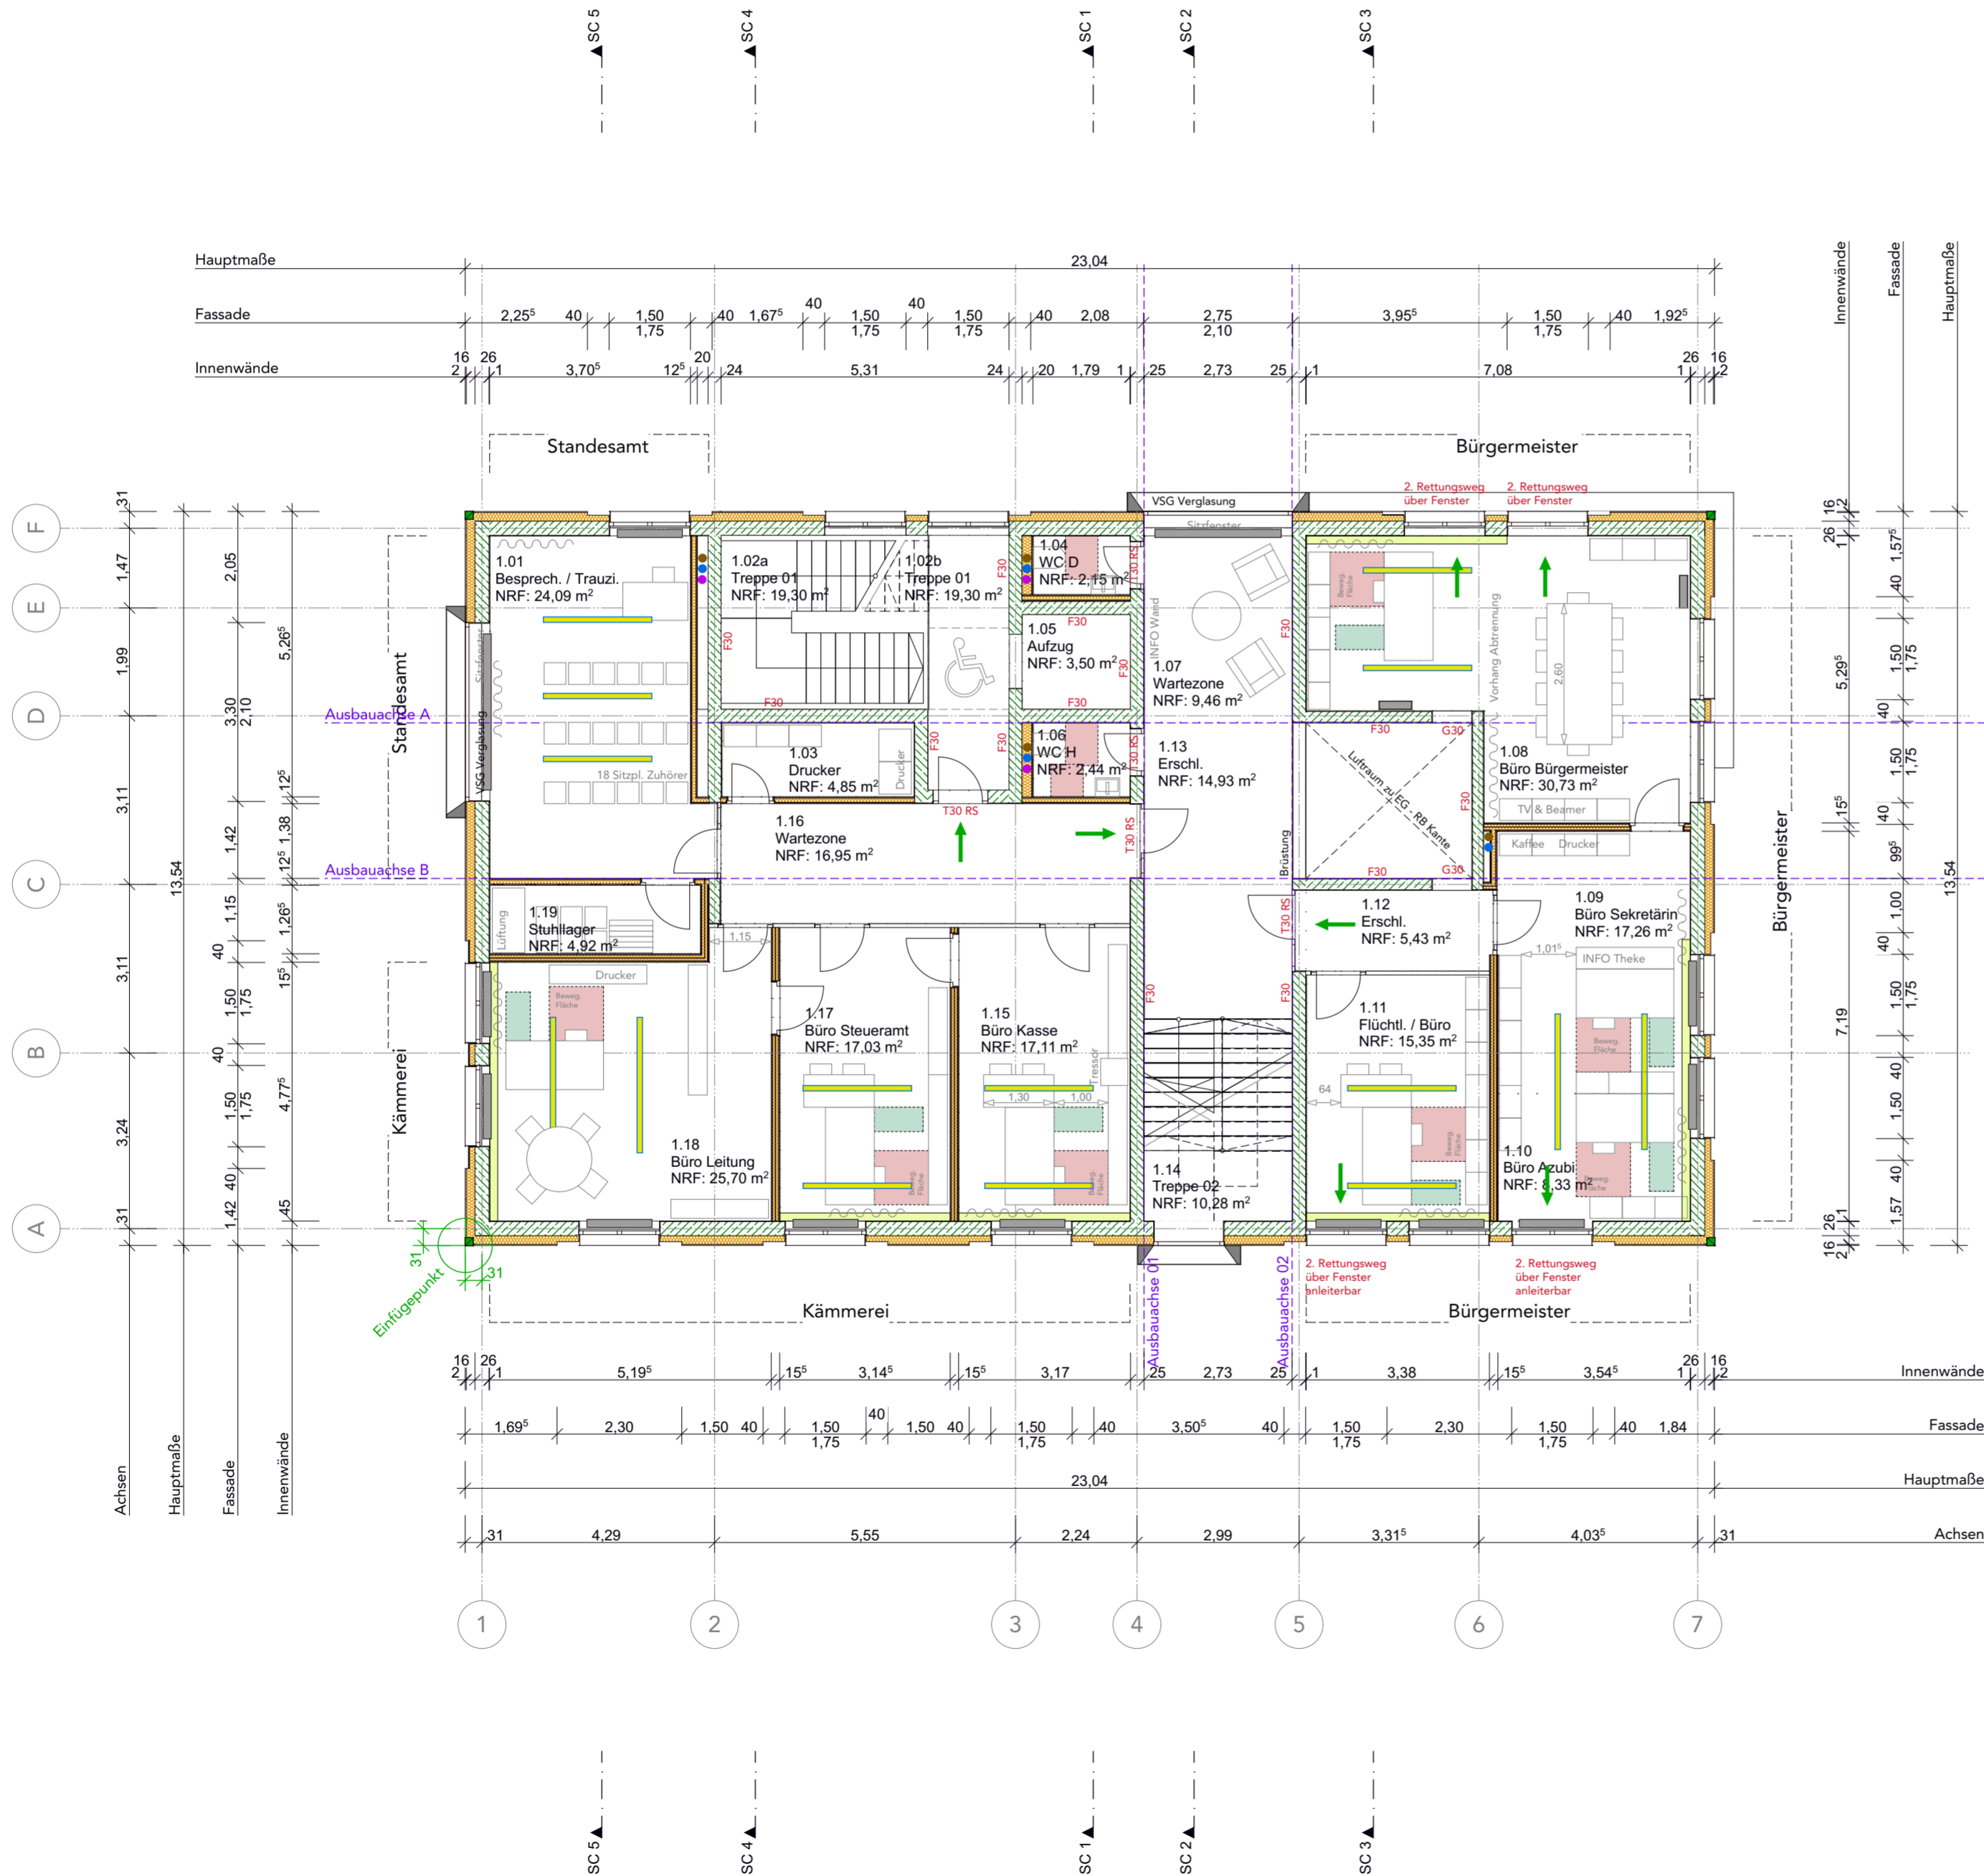

Grundriss OG



DIN 277-1:2005-02

- AF = Außenanlagenfläche
- BF = Bebaute Fläche
- BGF = Brutto - Grundfläche
- BRI = Brutto - Rauminhalt
- GF = Grundstücksfläche
- IGF = Innen - Grundfläche
- NGF = Netto - Grundfläche
- NRF = Netto - Raumfläche
- RF = Reduzierte - Raumfläche
- TF = Technikfläche
- VF = Verkehrsfläche

- NUF = Nutzungsfläche
- NUF 1 = Wohnen und Aufenthalt
- NUF 2 = Büroarbeit
- NUF 3 = Produktion, Hand- und Maschine
Forschung und Entwicklung
- NUF 4 = Lagern, Verteilen und Verkaufen
- NUF 5 = Bildung, Unterricht und Kultur
- NUF 6 = Heilen und Pflegen
- NUF 7 = Sonstige Nutzungen

GR 1.OG - Allgemein 3.11.2

1., 3.10 1. Obergeschoss, Legende - LP 1-3, Gebäudestruktur - Grundrisse

INDEX	DATUM	ÄNDERUNGEN	BEARB.	GEPR.

Wolfegg im Allgäu
Heilklimatischer Kurort

± 0,00 = 671,750m ü.NN m üNN = OK FFB EG

BAUVORHABEN
Projektnummer: 38196
Neubau Rathaus Wolfegg
Am Hofgarten 1
#Grundstück PLZ #Grundstück Ort

AUFTRAGGEBER
BM Peter Müller
Gemeinde Wolfegg
Rötenbacher Straße 11
88364 Wolfegg
Tel: 07527 9601-0
E-Mail: gemeinde@wolfegg.de

wurm
sicher gut bauen.
Zwengerstraße 15
88214 Ravensburg
Tel: +49 751 3694 - 0
E-Mail: info@wurm-rav.de
Web: www.sichergutbauen.de

LPH3 VORABZUG

Maßstab	Ausgabedatum	Änderungsdatum	Planersteller
1:100, 1:500	15.10.2019	23.09.2019	Ja